


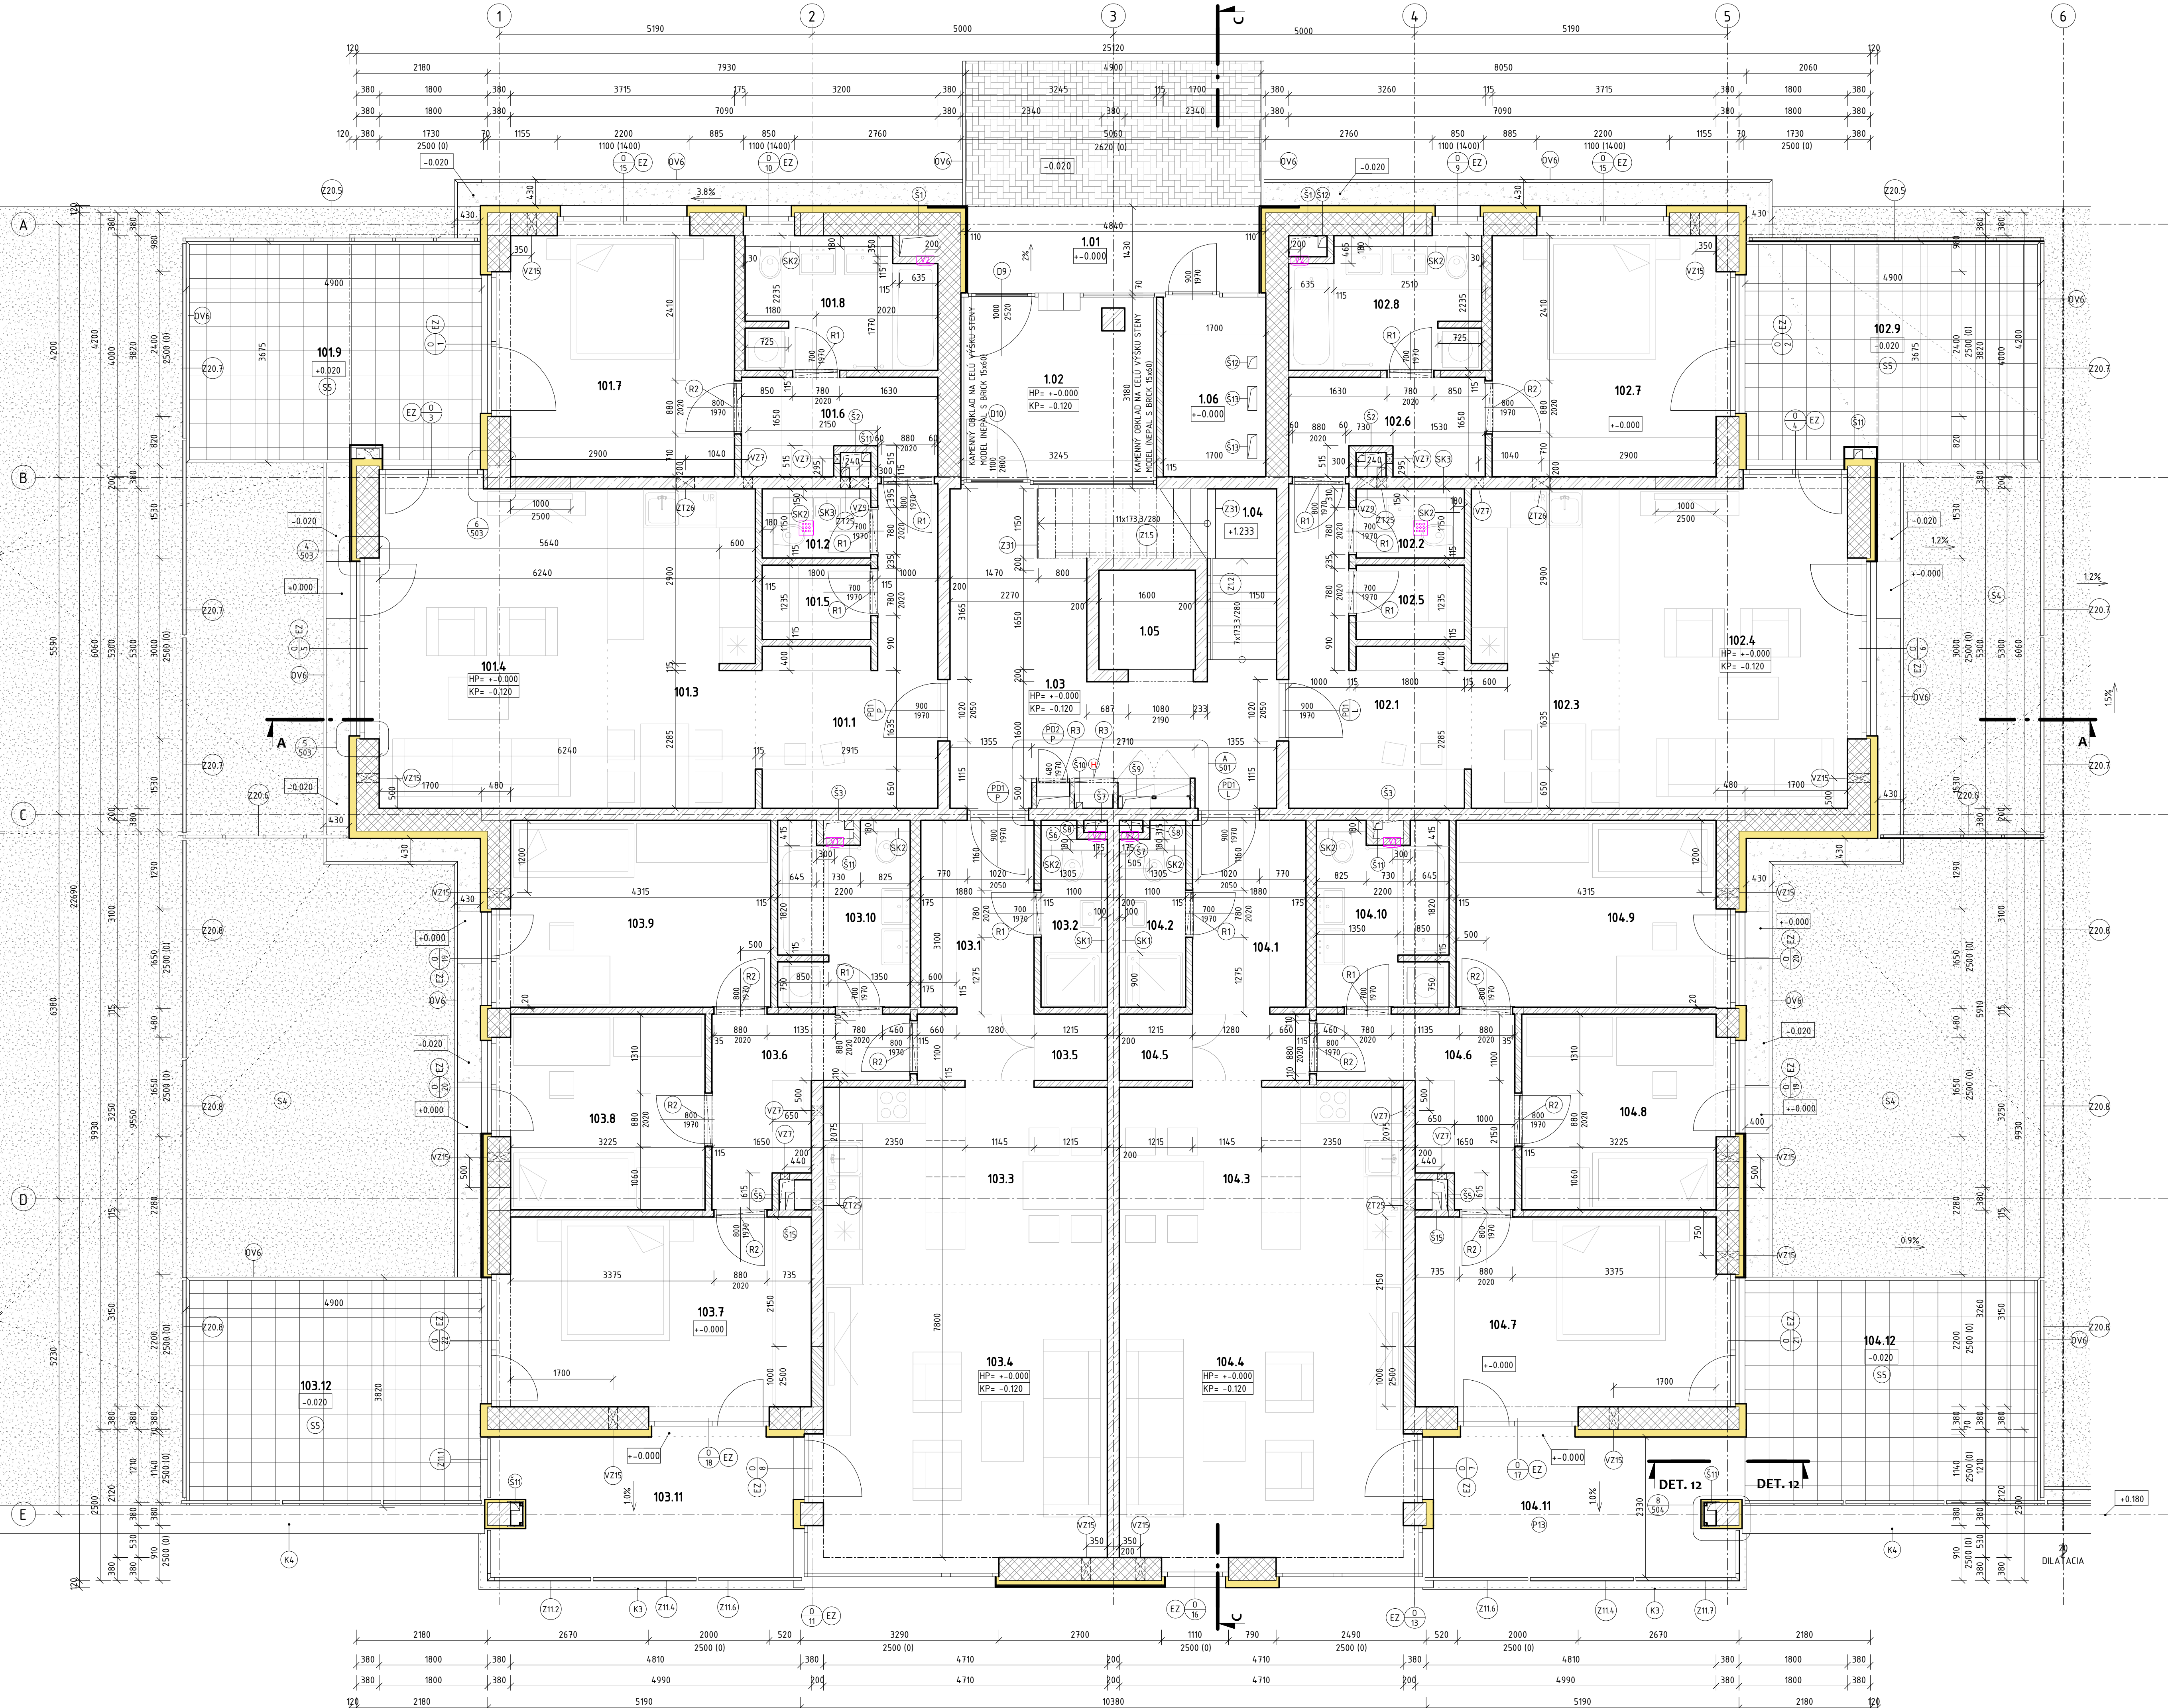

Výkaz stavebných úprav 1NP						
Označ.	Názov	Rozmer (mm)			S.H. od podlahy	Popis
VZ7	Prieraz kruhový	150	150	150	2650	
VZ9	Prieraz	300	150	150	2650	
VZ15	Prieraz kruhový	150	200	100	800	Osadit nástennú prírodnú štrbinu AERECO - EHT Ø100 mm (OV15)
ZT25	Prieraz	150	200	100	800	
ZT26	Prieraz	300	100	100	-120	

Výkaz šachtier		
Ozn.	Rozmery (mm)	
S1	350 635	S1 150 150
S2	500 400	S2 200 200
S3	300 500	S3 150 400
S4	200 560	S4 100 400
S5	250 500	S5 100 100

Výkaz šachtier		
Ozn.	Rozmery (mm)	
S1	350 635	S1 150 150
S2	500 400	S2 200 200
S3	300 500	S3 150 400
S4	200 560	S4 100 400
S5	250 500	S5 100 100

ŠACHTY A PRESTUPY POŽIARNE DELACIOM KONŠTRUKCIAMI PO INŠTALÁCII ROZVODOV UTEŠNÍ CERTIFIKOVANÝMI POŽIARNÝMI MATERIÁLMI (napr. SYSTÉMY A MATERIÁLY HILTI)

Ozn.	Zloženie prekladu	Dĺžka	Počet	Poznámka
R1	1xKPP 120x65 1000mm	1000	12	
R2	1xKPP 120x65 1250mm	1250	10	
R3	1xKPP 70x238 1000mm	800	2	PREKLAD OĽZKOVO UPRAVIŤ

- POZNÁMKY:**
- Opis konštrukcie pozri technickú správu
 - K - Klampiarske výrobky (viď. Výpis klampiarskych výrobkov)
 - O - Okná (viď. Výpis okien)
 - D - Dvere, PD - Poďadné dvere, ZS - Zasklené steny, GB - Garážové brány (viď. Výpis dverí)
 - Z - Zámočnícke výrobky (viď. Výpis zámočníckych výrobkov)
 - SK - Predstena 2x obloženie sadrokartónom (RBI) na nosnom rošte z profilu CW 50 na celú výšku miestnosti
 - SK1 - Predstena hr. 100mm 2x obloženie zeleným sadrokartónom (RBI) na nosnom rošte z profilu CW 50, horná hrana stenky 1200mm od podlahy
 - SK2 - Predstena hr. 180mm so závesným systémom pre WC (napr. GEBERIT) 2x obloženie zeleným sadrokartónom (RBI) na nosnom rošte z profilu CW 50, horná hrana stenky 1200mm od podlahy
 - SK3 - Predstena hr. 150mm 2x obloženie zeleným sadrokartónom (RBI) na nosnom rošte z profilu CW 50, horná hrana stenky 1200mm od podlahy
 - SK4 - Predstena hr. 180mm 2x obloženie zeleným sadrokartónom (RBI) na nosnom rošte z profilu CW 50, horná hrana stenky 600mm od podlahy
 - Sadrokartónové podlahy v kuchyniach realizovať zo zeleného sadrokartónu (RBI) so svetlou výškou 2600mm
 - KM1 - Nerezový trojvrstvový koninový systém DN 250 na tuhú palivo - 14 ks
 - KM2 - Nerezový jednoplošťový koninový systém DN 250 na plynú palivo - 1 ks (viď. PD. Ústredné kúrenie)
 - KM3 - Nerezový jednoplošťový koninový systém DN 200 na plynú palivo - 2 ks (viď. PD. Ústredné kúrenie)
 - OV - Podrobné viď. 900 - Výkaz ostatných výrobkov
 - EZ - Ext. žalúzie elektricky ovládané napr. CLIMAX Z90 podmielkové prevedenie, vodice lišty kotviť do rámu okna, odteň ANTRACIT -RAL 7016
 - U - Sredná vpusť, presná špecifikácia viď. P.D. Zároveň
 - VZ1 - Nika 300x300 pre ventilátor, S.H. 600 mm pod žb stropom. Špecifikácia ventilátora viď. P.D. Vzduchotechnika
 - VZ2 - Nika 300x300 pre ventilátor, S.H. 350 mm pod žb stropom. Špecifikácia ventilátora viď. P.D. Vzduchotechnika
 - VZ3 - Nika 300x300 pre ventilátor, S.H. 750 mm pod žb stropom. Špecifikácia ventilátora viď. P.D. Vzduchotechnika
 - VZ4 - Nika 265x265 pre ventilátor, S.H. 365 mm pod žb stropom. Špecifikácia ventilátora viď. P.D. Vzduchotechnika
 - VZ5 - Ventilátor osadený do SDK podlahu, špecifikácia ventilátora viď. P.D. Vzduchotechnika

- HP=+0.000 - ÚROVEŇ HOTOVÉHO PODLAHY BP=+0.015 - ÚROVEŇ PODLAHY BEZ NÁŠČAPNEJ VRSTVY
KP=-0.120 - KONŠTRUKČNÁ VÝŠKA PODLAHY KP=-0.120 - KONŠTRUKČNÁ VÝŠKA PODLAHY
- V prípade nejasností vo výkresovej dokumentácii kontaktovať zodp. projektanta!
 - Všetky rozmery stavebných prác kontrolovať na mieste stavby!
 - Všetky stavebné rozmery sú kótované ako rozmery hrubej stavby (bez hydroizolácií, omietok a pod.)
 - Pred začatím výkonných prác je nutné vykonať všetky potrebné vedenia inžinierskych sietí prechádzajúcich stavebným pozemkom
 - Pred začatím betónovania základov je nutné vyznačiť miesta a vynechať otvory pre prechod ležajších rozvodov cez základové konštrukcie
 - Nevychovujúce zášpsy zhutniť na 0,25 MPa
 - Pipadné zmeny stavby oproti realizáčnej dokumentácii je nutné odsúhlasiť zodpovedným projektantom
 - Použitie stavebných materiálov a výrobkov musia mať certifikáty o zhode platné na území SR

Legenda miestností 1NP - BLOK B, C, E, F, G						
Ozn.	Názov	Plocha	Ozn. podlahy	Podlahy	Steny	Stropy
BYT 101						
101.1	VSTUPNÁ HALA	10,7 m²	P1	DODÁVKA MAJITEĽA	VPS OMIEŤKA + BIELA MAĽBA	VPS OMIEŤKA + BIELA MAĽBA
101.2	WC	1,6 m²	P1	DODÁVKA MAJITEĽA	OBKLAD DODÁVKA MAJITEĽA	SDK PODHLAD + BIELA MAĽBA
101.3	KUCHYNIA-JEDÁĽEN	12,9 m²	P1	DODÁVKA MAJITEĽA	VPS OMIEŤKA + BIELA MAĽBA	VPS OMIEŤKA + BIELA MAĽBA
101.4	OBÝVAČIA IZBA	20,1 m²	P1	DODÁVKA MAJITEĽA	VPS OMIEŤKA + BIELA MAĽBA	VPS OMIEŤKA + BIELA MAĽBA
101.5	KOMORA	2,2 m²	P1	DODÁVKA MAJITEĽA	VPS OMIEŤKA + BIELA MAĽBA	SDK PODHLAD + BIELA MAĽBA
101.6	CHODBA	5,0 m²	P1	DODÁVKA MAJITEĽA	VPS OMIEŤKA + BIELA MAĽBA	SDK PODHLAD + BIELA MAĽBA
101.7	SPÁĽŇA	14,9 m²	P1	DODÁVKA MAJITEĽA	VPS OMIEŤKA + BIELA MAĽBA	VPS OMIEŤKA + BIELA MAĽBA
101.8	KÚPEĽNÁ	6,3 m²	P1	DODÁVKA MAJITEĽA	OBKLAD DODÁVKA MAJITEĽA	SDK PODHLAD + BIELA MAĽBA
101.9	TERASA	34,5 m²	P12	TRÁVA/ BET. DLAŽBA	EXTERÉROVÁ OMIEŤKA	EXTERÉROVÁ OMIEŤKA
BYT 102						
102.1	VSTUPNÁ HALA	10,7 m²	P1	DODÁVKA MAJITEĽA	VPS OMIEŤKA + BIELA MAĽBA	VPS OMIEŤKA + BIELA MAĽBA
102.2	WC	1,6 m²	P1	DODÁVKA MAJITEĽA	OBKLAD DODÁVKA MAJITEĽA	SDK PODHLAD + BIELA MAĽBA
102.3	KUCHYNIA-JEDÁĽEN	12,9 m²	P1	DODÁVKA MAJITEĽA	VPS OMIEŤKA + BIELA MAĽBA	VPS OMIEŤKA + BIELA MAĽBA
102.4	OBÝVAČIA IZBA	20,1 m²	P1	DODÁVKA MAJITEĽA	VPS OMIEŤKA + BIELA MAĽBA	VPS OMIEŤKA + BIELA MAĽBA
102.5	KOMORA	2,2 m²	P1	DODÁVKA MAJITEĽA	VPS OMIEŤKA + BIELA MAĽBA	SDK PODHLAD + BIELA MAĽBA
102.6	CHODBA	5,0 m²	P1	DODÁVKA MAJITEĽA	VPS OMIEŤKA + BIELA MAĽBA	SDK PODHLAD + BIELA MAĽBA
102.7	SPÁĽŇA	14,9 m²	P1	DODÁVKA MAJITEĽA	VPS OMIEŤKA + BIELA MAĽBA	VPS OMIEŤKA + BIELA MAĽBA
102.8	KÚPEĽNÁ	6,3 m²	P1	DODÁVKA MAJITEĽA	OBKLAD DODÁVKA MAJITEĽA	SDK PODHLAD + BIELA MAĽBA
102.9	TERASA	34,5 m²	S4,S5	TRÁVA/ BET. DLAŽBA	EXTERÉROVÁ OMIEŤKA	VPS OMIEŤKA + BIELA MAĽBA
BYT 103						
103.1	VSTUPNÁ HALA	8,0 m²	P1	DODÁVKA MAJITEĽA	VPS OMIEŤKA + BIELA MAĽBA	VPS OMIEŤKA + BIELA MAĽBA
103.2	WC	2,7 m²	P1	DODÁVKA MAJITEĽA	OBKLAD DODÁVKA MAJITEĽA	SDK PODHLAD + BIELA MAĽBA
103.3	KUCHYNIA-JEDÁĽEN	15,5 m²	P1	DODÁVKA MAJITEĽA	VPS OMIEŤKA + BIELA MAĽBA	VPS OMIEŤKA + BIELA MAĽBA
103.4	OBÝVAČIA IZBA	21,4 m²	P1	DODÁVKA MAJITEĽA	VPS OMIEŤKA + BIELA MAĽBA	VPS OMIEŤKA + BIELA MAĽBA
103.5	KOMORA	1,3 m²	P1	DODÁVKA MAJITEĽA	VPS OMIEŤKA + BIELA MAĽBA	VPS OMIEŤKA + BIELA MAĽBA
103.6	CHODBA	6,8 m²	P1	DODÁVKA MAJITEĽA	VPS OMIEŤKA + BIELA MAĽBA	SDK PODHLAD + BIELA MAĽBA
103.7	SPÁĽŇA	15,7 m²	P1	DODÁVKA MAJITEĽA	VPS OMIEŤKA + BIELA MAĽBA	VPS OMIEŤKA + BIELA MAĽBA
103.8	IZBA	10,5 m²	P1	DODÁVKA MAJITEĽA	VPS OMIEŤKA + BIELA MAĽBA	VPS OMIEŤKA + BIELA MAĽBA
103.9	IZBA	13,4 m²	P1	DODÁVKA MAJITEĽA	VPS OMIEŤKA + BIELA MAĽBA	VPS OMIEŤKA + BIELA MAĽBA
103.10	KÚPEĽNÁ	6,3 m²	P1	DODÁVKA MAJITEĽA	OBKLAD DODÁVKA MAJITEĽA	SDK PODHLAD + BIELA MAĽBA
103.11	LOGGIA	12,6 m²	P13	MRAZ. GRES + SOKEL 70mm	EXTERÉROVÁ OMIEŤKA	EXTERÉROVÁ OMIEŤKA
103.12	PREDŽÁHRADKA	54,1 m²	P12	TRÁVA/ BET. DLAŽBA	EXTERÉROVÁ OMIEŤKA	-
BYT 104						
104.1	VSTUPNÁ HALA	8,0 m²	P1	DODÁVKA MAJITEĽA	VPS OMIEŤKA + BIELA MAĽBA	VPS OMIEŤKA + BIELA MAĽBA
104.2	WC	2,7 m²	P1	DODÁVKA MAJITEĽA	OBKLAD DODÁVKA MAJITEĽA	SDK PODHLAD + BIELA MAĽBA
104.3	KUCHYNIA-JEDÁĽEN	15,5 m²	P1	DODÁVKA MAJITEĽA	VPS OMIEŤKA + BIELA MAĽBA	VPS OMIEŤKA + BIELA MAĽBA
104.4	OBÝVAČIA IZBA	21,4 m²	P1	DODÁVKA MAJITEĽA	VPS OMIEŤKA + BIELA MAĽBA	VPS OMIEŤKA + BIELA MAĽBA
104.5	KOMORA	1,3 m²	P1	DODÁVKA MAJITEĽA	VPS OMIEŤKA + BIELA MAĽBA	VPS OMIEŤKA + BIELA MAĽBA
104.6	CHODBA	6,8 m²	P1	DODÁVKA MAJITEĽA	VPS OMIEŤKA + BIELA MAĽBA	SDK PODHLAD + BIELA MAĽBA
104.7	SPÁĽŇA	15,7 m²	P1	DODÁVKA MAJITEĽA	VPS OMIEŤKA + BIELA MAĽBA	VPS OMIEŤKA + BIELA MAĽBA
104.8	IZBA	10,5 m²	P1	DODÁVKA MAJITEĽA	VPS OMIEŤKA + BIELA MAĽBA	VPS OMIEŤKA + BIELA MAĽBA
104.9	IZBA	13,4 m²	P1	DODÁVKA MAJITEĽA	VPS OMIEŤKA + BIELA MAĽBA	VPS OMIEŤKA + BIELA MAĽBA
104.10	KÚPEĽNÁ	6,3 m²	P1	DODÁVKA MAJITEĽA	OBKLAD DODÁVKA MAJITEĽA	SDK PODHLAD + BIELA MAĽBA
104.11	LOGGIA	12,6 m²	P13	MRAZ. GRES + SOKEL 70mm	EXTERÉROVÁ OMIEŤKA	EXTERÉROVÁ OMIEŤKA
104.12	PREDŽÁHRADKA	54,1 m²	S4,S5	TRÁVA/ BET. DLAŽBA	EXTERÉROVÁ OMIEŤKA	-
SPOLUČNÉ PRESTORY						
101	ZÁVĚTRIE	7,0 m²	S1	MRAZ. GRES + SOKEL 70mm	EXTERÉROVÁ OMIEŤKA	EXTERÉROVÁ OMIEŤKA
102	ZÁDVERIE	9,9 m²	P4	GRES + SOKEL 70mm	VPS OMIEŤKA + BIELA MAĽBA	VPS OMIEŤKA + BIELA MAĽBA
103	CHODBA	17,3 m²	P4	GRES + SOKEL 70mm	VPS OMIEŤKA + BIELA MAĽBA	VPS OMIEŤKA + BIELA MAĽBA
104	SCHODISKO	6,5 m²	P5	GRES + SOKEL 70mm	VPS OMIEŤKA + BIELA MAĽBA	VPS OMIEŤKA + BIELA MAĽBA
105	VÝFĀH	2,6 m²	-	-	BIELA MAĽBA	BIELA MAĽBA
106	TECH. M. - ELEKTROMERY	5,2 m²	P6	PROTIPOŠŤNÝ NÁTER.GUMENÝ ROŠŤ	VPS OMIEŤKA + BIELA MAĽBA	VPS OMIEŤKA + BIELA MAĽBA

- LEGENDA MATERIÁLOV:**
- Obvodové výplňové murivo hrúbky 380 mm z tvárnic POROTHERM 38 Ti na MVC 10 MPa + kontaktný zatepľovací systém (napr.BAUMIT) min. vlna ISOVER TF PROFIL 12 hr. 120 mm + lepidlo so sklietelinou sieťovou + penetrácia + fasádna silikónová omietka
 - Obvodové výplňové murivo hrúbky 380 mm z tvárnic POROTHERM 38 Ti na MVC 10 MPa + kontaktný zatepľovací systém (napr.BAUMIT) min. vlna ISOVER TF PROFIL 8 hr. 80 mm + lepidlo so sklietelinou sieťovou + vzduchová medzera hr. 30 mm + fasádny obklad (FUNDERMAX/ ALUCOBOND) na Al rošte
 - Obvodové suferénne nosné žb. steny hrúbky 250 mm, zateplené TI Styrodur 2800C hr. 100 mm
 - Vnútroim medzbytové steny hrúbky 250 mm, z tvárnic POROTHERM 25 AKU Z na MVC 10 MPa
 - Priečkové murivo hrúbky 175 mm z tvárnic Porotherm 17,5 AKU na MVC 5 MPa
 - Priečkové murivo hrúbky 115 mm z tvárnic Porotherm 11,5 na MVC 5 MPa
 - Priečkové murivo hrúbky 80 mm z tvárnic Porotherm 8 na MVC 5 MPa
 - Železobetónové konštrukcie stĺpov, stien a stropov - podrobné viď. P.D. STATIKA
 - Prostý betón
 - Dráhtobeton + kremeňový výsyp (napr. PANBEX)
 - Stírkové lžko zhutnené, Stírkový násp
 - Zhutmenný násp
 - Tepléná izolácia z penového polystyrénu EPS S STABIL hr. 120 mm, 100 mm, 80 mm, 60 mm, 50 mm, 30 mm (viď. skladby podláh a striech v.č. 201, 202, 203)
 - Tepléná izolácia obvodových stien z min. vlny ISOVER TF PROFIL hr. 50 mm, 80 mm, 120 mm
 - Tepléná izolácia zateplená ext. žalúzií (podmielkové prevedenie) z min. vlny ISOVER TF PROFIL hr. 30 mm
 - Tepléná izolácia stropov nad exteriérom ISOVER TF PROFIL 150-200 mm celk. hr. 350 mm
 - Tepléná izolácia stropov súferénu pod bytovým domom z lamiel KNAUFINSULATION CLT C1 hr. 100 mm
 - Tepléná izolácia stropu súferénu pod plochou vegetačnou strechou z lamiel KNAUFINSULATION CLT C1 hr. 50 mm
 - Tepléná izolácia prekladov okien pri osadení extst. žalúzie ISOVER PIREOTHERM hr. 50 mm, 120 mm
 - Tepléná izolácia stropov hlavných vstupov nad exteriérom ISOVER PIREOTHERM hr. 200 mm
 - Tepléná izolácia z extrudovaného polystyrénu Styrodur 2800C hr. 50 mm, 100 mm, (viď. skladby podláh a striech v.č. 201, 202, 203)
 - Hydroizolačný systém súferénnych stien a základových konštrukcií proti tlakovému vode a raďnou z modif. asfaltových pásov
 - Hydroizolácia plochých striech na báze mPVC-P napr. SKAPLAN - SGM 1,5
 - Posilná hydroizolácia - parozábrana SBS modifikovaný asfaltový pás

SCHEMA:

"D"	"E"	"F"	"G"
"A"	"B"	"C"	

±0.000 = 182,15 m n.m. B.p.v.

ZODPOVEDNÝ PROJEKTANT	ARCHITEKT	PROJEKTANT	KONEVAL ARCHITECTS s.r.o. KONEVAL MANKOVÁ Trenčianska 53/ B, 821 09 Bratislava tel: 0907 171 962, 0905 529 599 e-mail: koneval@gmail.com
Ing. arch. JURAJ KONEVAL	Ing. arch. JURAJ KONEVAL	Ing. arch. JURAJ KONEVAL	
Ing. arch. KATARINA MANKOVÁ	Ing. arch. MARTIN KUBICA		
STUPEN' PROJEKTU	REALIZAČNÝ PROJEKT	ARCHITEKTÚRA	
KRAJ	BRATISLAVSKÝ	OKRES	BRATISLAVA
INVESTOR	BB Finance s.r.o., Humenské nám. 1, 851 07 Bratislava		
NÁZOV A Miesto STAVBY	BYTOVÉ DOMY - VŤAČNIK Bratislava - m.č. Nové Mesto, k.ú. Vinohrady		
C. PARCELY:	4869/1, 4869/2, 4869/3, 4869/4, 4869/5, 4870, 4871, 4872		
VÝKRES	PÔDORYS 1.NP - B, C, E, F, G,		
FORMÁT	12 x A4	DATUM	02/2016
STRUČNÝ	RP	ZMENY	
ZMENY		ZMENY	
ZMENY		ZMENY	
ČÍSLO VÝKRESU			