


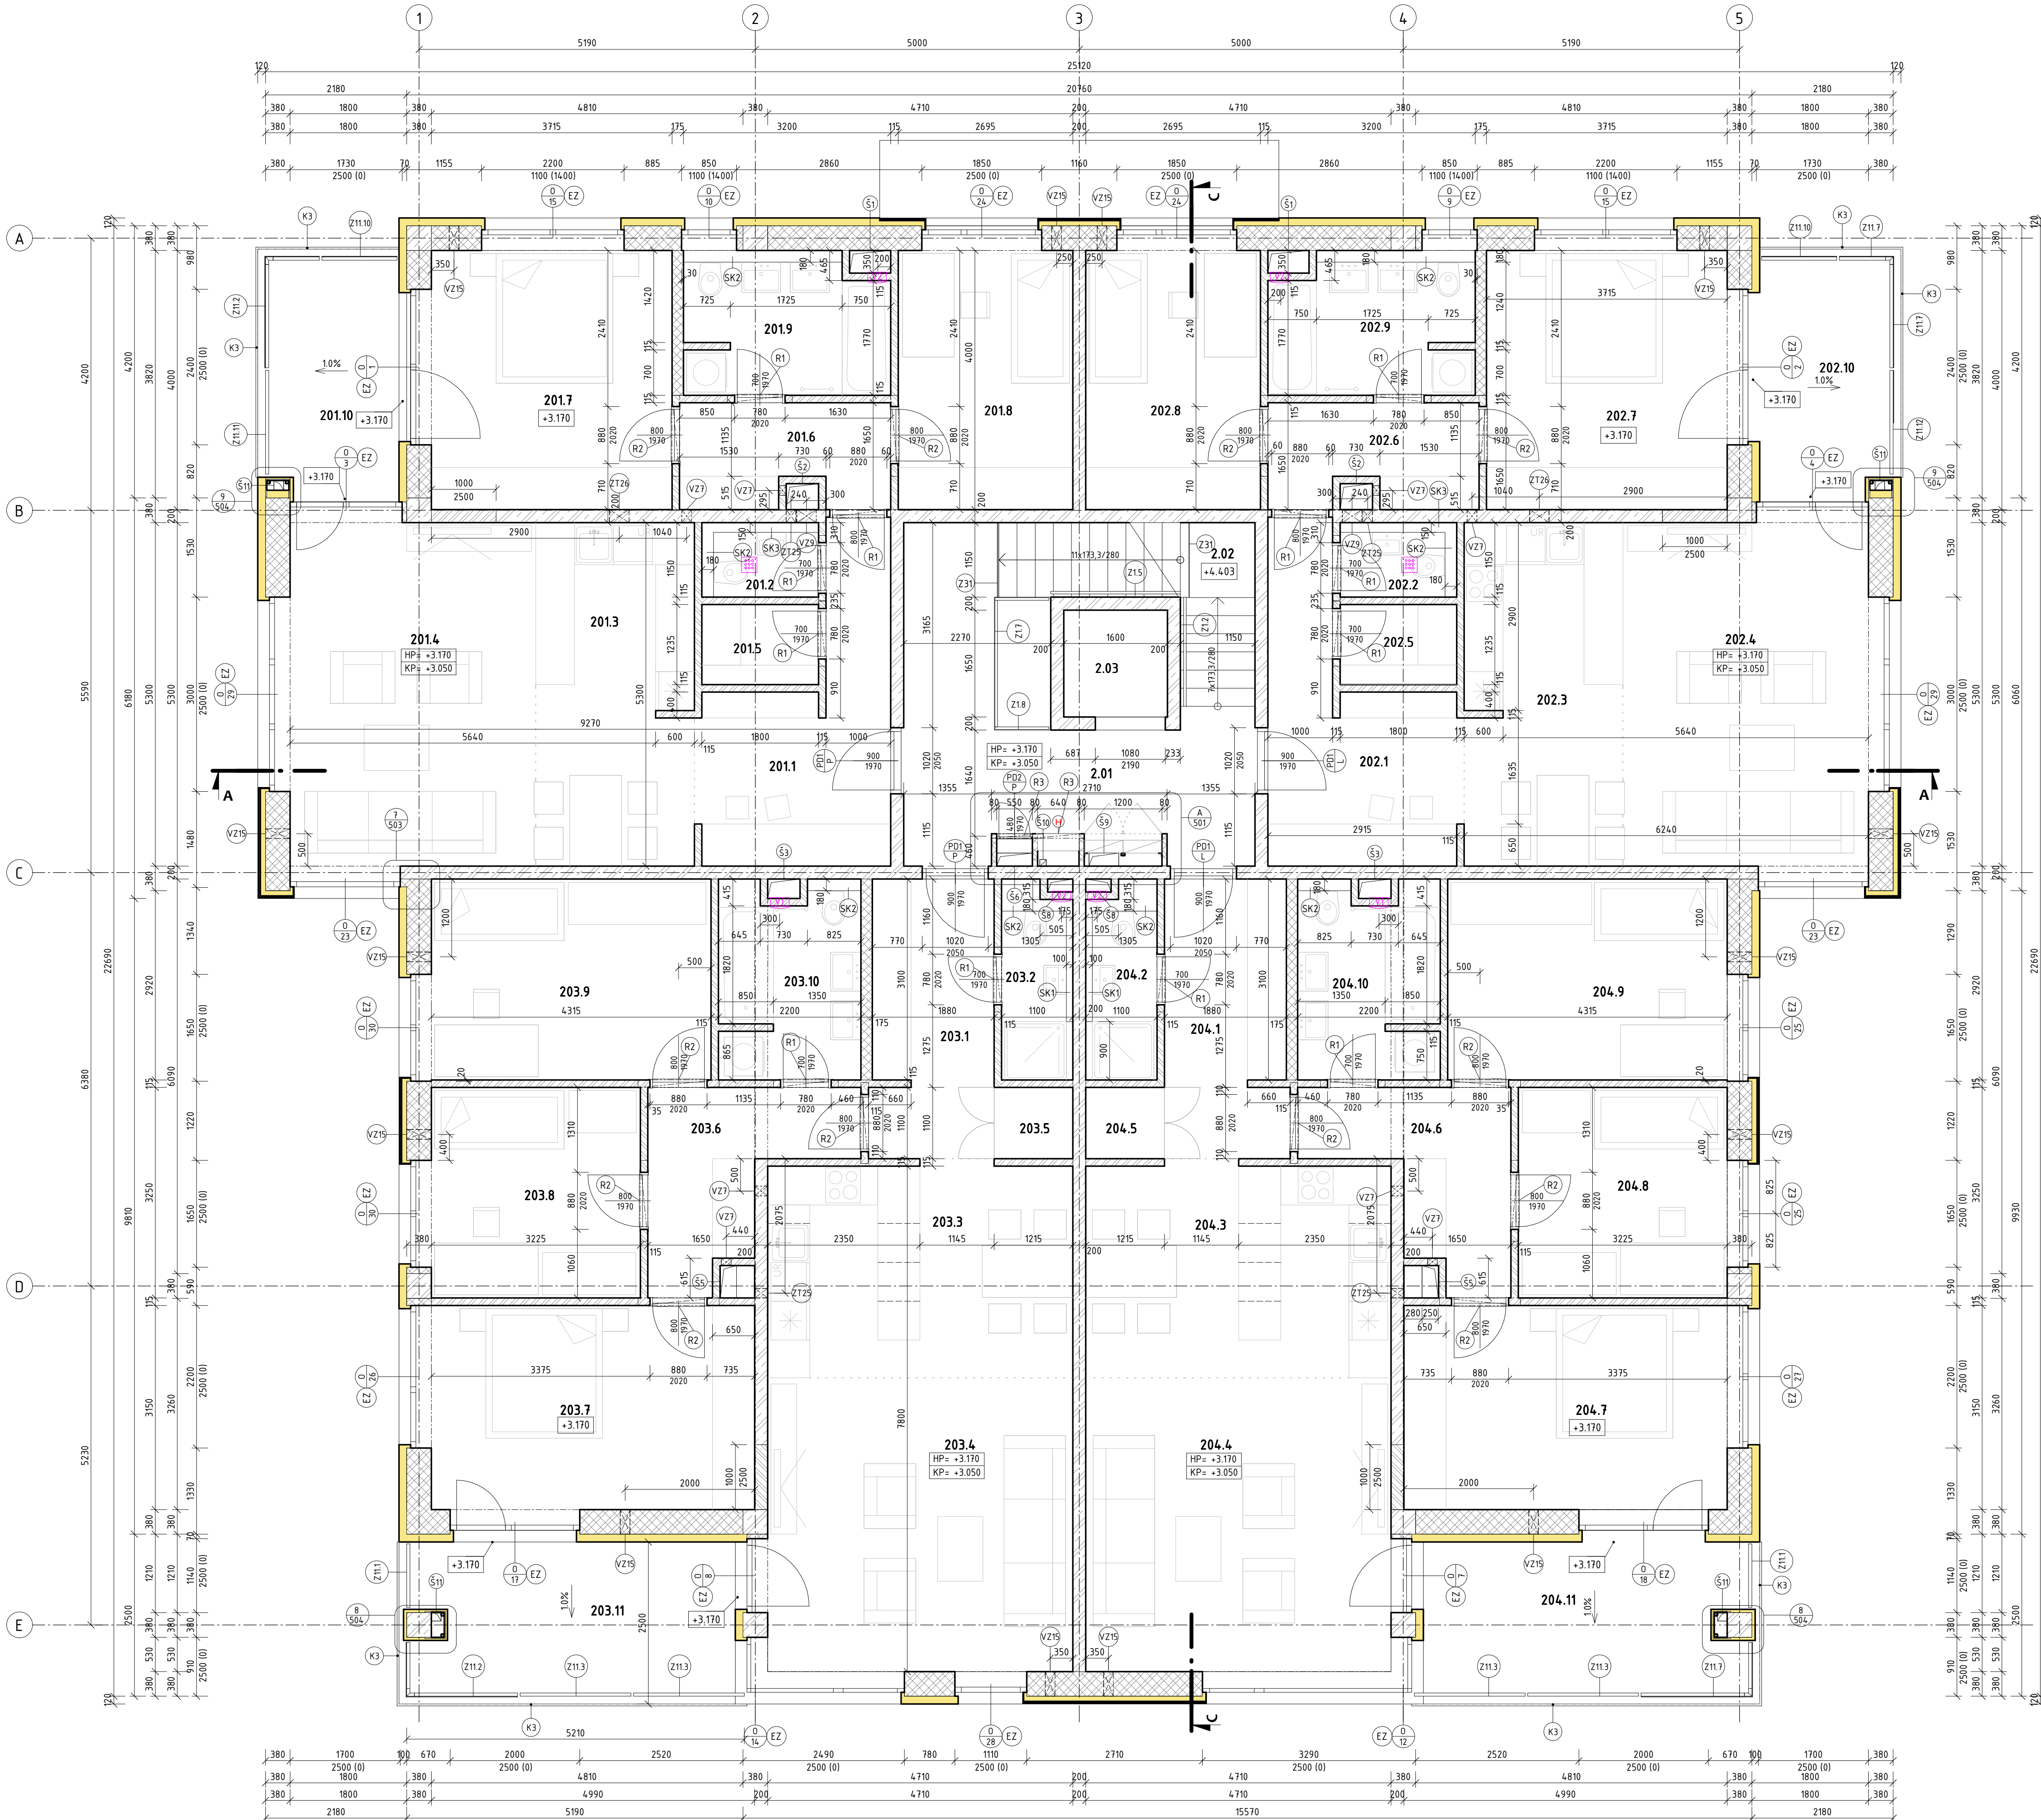

Výkaz stavebných úprav ZNP					
Označ.	Názov	Rozmer (mm)		S.H. od podlahy (mm)	Popis
		Šírka	Výška		
VZ7	Prieraz kruhový	300	150	150	2650
VZ9	Prieraz	300	150	2650	
VZ15	Prieraz kruhový	300	100	600	Osadiť nástennú prírodnú štrbinu AERCO - EHT Ø100 mm (OV13)
ZT25	Prieraz	150	200	0	
ZT26	Prieraz	300	100	-120	

Výkaz šachiet		
Ozn.	Rozmery (mm)	
	Šírka	Výška
S1	350	635
S2	500	400
S3	300	500
S4	200	560
S5	250	500

Výkaz šachiet		
Ozn.	Rozmery (mm)	
	Šírka	Výška
S6	200	550
S7	200	200
S8	200	390
S9	200	440
S10	100	100

Výkaz šachiet		
Ozn.	Rozmery (mm)	
	Šírka	Výška
S11	150	150
S12	200	150
S13	150	400
S14	150	400
S15	150	300

ŠACHTY A PRESTUPY POŽIARNE DELACMI KONŠTRUKCIAM PO INŠTALÁCII ROZVODOV UTEŠNÍ CERTIFIKOVANÝMI POŽIARNYMI MATERIÁLMI (napr. SYSTÉMY A MATERIALY HILTY)

VÝKAZ PREKLADOV ZNP			
Ozn.	Zloženie prekladu	Dĺžka	Počet
R1	1xKPP 120x65 1000mm	1000	12
R2	1xKPP 120x65 1250mm	1250	12
R3	1xKPP 70x238 1000mm	800	2

PREKLAD DĹŽKOVU UPRAVIŤ

POZNÁMKY:


- Opis konštrukcie pozri technickú správu
- K - Klamarské výrobky (viď. Výpis klamarských výrobkov)
- D - Dvna (viď. Výpis okien)
- O - Dvere, PD - Požiarne dvere, ZS - Zasklené steny, GB - Garážové brány (viď. Výpis dverí)
- Z - Zámočnícke výrobky (viď. Výpis zámočníckych výrobkov)
- SK1 - Predstena hr. 100mm 2x obložená zeleným sadrokartónom (RBI) na nosnom rošte z profilov CW 50 na celú výšku miestnosti
- SK2 - Predstena hr. 180mm 2x obložená zeleným sadrokartónom (RBI) na nosnom rošte z profilov CW 50, horná hrana stenky 1200mm od podlahy
- SK3 - Predstena hr. 150mm 2x obložená zeleným sadrokartónom (RBI) na nosnom rošte z profilov CW 50, horná hrana stenky 1200mm od podlahy
- SK4 - Predstena hr. 180mm 2x obložená zeleným sadrokartónom (RBI) na nosnom rošte z profilov CW 50, horná hrana stenky 600mm od podlahy
- Sadrokartónové podlahy v kúpeľniach realizovať zo zeleného sadrokartónu (RBI) so svetlou výškou 2600mm
- KM1 - Nerezový inštalačný komínový systém DN 250 na tuhé palivo - 1 ks (viď. PD. Ústredné kúrenie)
- KM2 - Nerezový jednodielový komínový systém DN 200 na plyné palivo - 2 ks (viď. PD. Ústredné kúrenie)
- KM3 - Nerezový jednodielový komínový systém DN 200 na plyné palivo - 2 ks (viď. PD. Ústredné kúrenie)
- OV - Podrobné viď. 900 - Výkaz ostatných výrobkov
- EZ - Exst. žalúzie elektricky ovládané napr. CLIMAX 290 podmietskovo prevedenie, vodacie lišty kotviť do rámu okna, odtehl ANTRACIT -RAL 7016
- Srdiská vpsat! presná špecifikácia viď. P.D. Vzduchotechnika
- VZ1 - Nika 300x300 pre ventilátor, S.H. 600 mm pod ZB stropom. Špecifikácia ventilátora viď. P.D. Vzduchotechnika
- VZ2 - Nika 300x300 pre ventilátor, S.H. 350 mm pod ZB stropom. Špecifikácia ventilátora viď. P.D. Vzduchotechnika
- VZ3 - Nika 300x300 pre ventilátor, S.H. 150 mm pod ZB stropom. Špecifikácia ventilátora viď. P.D. Vzduchotechnika
- VZ4 - Nika 265x265 pre ventilátor, S.H. 365 mm pod ZB stropom. Špecifikácia ventilátora viď. P.D. Vzduchotechnika
- Ventilátor osadený do SDK podhľadu, špecifikácia ventilátora viď. P.D. Vzduchotechnika
- HP=+0.000 - ÚROVEŇ HOTOVÉ PODLAHY BP=+0.015 - ÚROVEŇ PODLAHY BEZ NÁŠČAPNEJ VRSTVY
- KP=+0.120 - KONŠTRUKČNÁ VÝŠKA PODLAHY KP=+0.120 - KONŠTRUKČNÁ VÝŠKA PODLAHY
- V prípade nejasností vo výkresovej dokumentácii kontaktovať zodp. projektanta!
- Všetky rozmery stavebných prác kontrolovať na mieste stavby!
- Všetky stavebné rozmery sú kótované ako rozmery hrubej stavby (bez hydroizolácií, omietok a pod.)
- Pred začatím výkopových prác je nutné vytyčiť všetky podzemné vedenia inžierskych sietí prechádzajúcich stavebným pozemkom
- Pred začatím betónovania základov je nutné vyznačiť miesta a vymčať otvory pre prechod ležajších rozvodov cez základové konštrukcie.
- Nevychovúce záskyby zhuťniť na 0,25 MPa
- Pripadné zmeny stavby oproti realizačnej dokumentácii je nutné odsúhlasiť zodpovedným projektantom
- Použitie stavebných materiálov a výrobkov musia mať certifikáty o zhode platné na území SR

Legenda miestností ZNP - BLOK A, B, C, D, E, F, G					
Ozn.	Názov	Plocha	Ozn. podlahy	Podlahy	Steny
BYT 201					
201.1	VSTUPNÁ HALA	10.6 m²	P2	DODÁVKA MAJITEĽA	VPS OMIEKTA + BELA MALBA
201.2	WC	1.6 m²	P2	DODÁVKA MAJITEĽA	OBKLAD DODÁVKA MAJITEĽA
201.3	KUCHYŇA-JEDALEŇ	12.9 m²	P2	DODÁVKA MAJITEĽA	VPS OMIEKTA + BELA MALBA
201.4	OBÝVACIA IZBA	20.1 m²	P2	DODÁVKA MAJITEĽA	VPS OMIEKTA + BELA MALBA
201.5	KOMORA	2.2 m²	P2	DODÁVKA MAJITEĽA	VPS OMIEKTA + BELA MALBA
201.6	CHODBA	5.0 m²	P2	DODÁVKA MAJITEĽA	VPS OMIEKTA + BELA MALBA
201.7	SPÁĽŇA	14.9 m²	P2	DODÁVKA MAJITEĽA	VPS OMIEKTA + BELA MALBA
201.8	IZBA	10.8 m²	P2	DODÁVKA MAJITEĽA	VPS OMIEKTA + BELA MALBA
201.9	KÚPEĽŇA	6.3 m²	P2	DODÁVKA MAJITEĽA	OBKLAD DODÁVKA MAJITEĽA
201.10	LOGGIA	8.0 m²	P3	MRAZ. GRES + SOKEL 70mm	EXTERIÉROVÁ OMIEKTA
BYT 202					
202.1	VSTUPNÁ HALA	10.6 m²	P2	DODÁVKA MAJITEĽA	VPS OMIEKTA + BELA MALBA
202.2	WC	1.6 m²	P2	DODÁVKA MAJITEĽA	OBKLAD DODÁVKA MAJITEĽA
202.3	KUCHYŇA-JEDALEŇ	12.9 m²	P2	DODÁVKA MAJITEĽA	VPS OMIEKTA + BELA MALBA
202.4	OBÝVACIA IZBA	20.1 m²	P2	DODÁVKA MAJITEĽA	VPS OMIEKTA + BELA MALBA
202.5	KOMORA	2.2 m²	P2	DODÁVKA MAJITEĽA	VPS OMIEKTA + BELA MALBA
202.6	CHODBA	5.0 m²	P2	DODÁVKA MAJITEĽA	VPS OMIEKTA + BELA MALBA
202.7	SPÁĽŇA	14.9 m²	P2	DODÁVKA MAJITEĽA	VPS OMIEKTA + BELA MALBA
202.8	IZBA	10.8 m²	P2	DODÁVKA MAJITEĽA	VPS OMIEKTA + BELA MALBA
202.9	KÚPEĽŇA	6.3 m²	P2	DODÁVKA MAJITEĽA	OBKLAD DODÁVKA MAJITEĽA
202.10	LOGGIA	8.0 m²	P3	MRAZ. GRES + SOKEL 70mm	EXTERIÉROVÁ OMIEKTA
BYT 203					
203.1	VSTUPNÁ HALA	8.0 m²	P2	DODÁVKA MAJITEĽA	VPS OMIEKTA + BELA MALBA
203.2	WC	2.7 m²	P2	DODÁVKA MAJITEĽA	OBKLAD DODÁVKA MAJITEĽA
203.3	KUCHYŇA-JEDALEŇ	15.5 m²	P2	DODÁVKA MAJITEĽA	VPS OMIEKTA + BELA MALBA
203.4	OBÝVACIA IZBA	21.4 m²	P2	DODÁVKA MAJITEĽA	VPS OMIEKTA + BELA MALBA
203.5	KOMORA	1.3 m²	P2	DODÁVKA MAJITEĽA	VPS OMIEKTA + BELA MALBA
203.6	CHODBA	6.8 m²	P2	DODÁVKA MAJITEĽA	VPS OMIEKTA + BELA MALBA
203.7	SPÁĽŇA	15.1 m²	P2	DODÁVKA MAJITEĽA	VPS OMIEKTA + BELA MALBA
203.8	IZBA	10.5 m²	P2	DODÁVKA MAJITEĽA	VPS OMIEKTA + BELA MALBA
203.9	IZBA	13.4 m²	P2	DODÁVKA MAJITEĽA	VPS OMIEKTA + BELA MALBA
203.10	KÚPEĽŇA	6.3 m²	P2	DODÁVKA MAJITEĽA	OBKLAD DODÁVKA MAJITEĽA
203.11	LOGGIA	12.6 m²	P3	MRAZ. GRES + SOKEL 70mm	EXTERIÉROVÁ OMIEKTA
BYT 204					
204.1	VSTUPNÁ HALA	8.0 m²	P2	DODÁVKA MAJITEĽA	VPS OMIEKTA + BELA MALBA
204.2	WC	2.7 m²	P2	DODÁVKA MAJITEĽA	OBKLAD DODÁVKA MAJITEĽA
204.3	KUCHYŇA-JEDALEŇ	15.5 m²	P2	DODÁVKA MAJITEĽA	VPS OMIEKTA + BELA MALBA
204.4	OBÝVACIA IZBA	21.4 m²	P2	DODÁVKA MAJITEĽA	VPS OMIEKTA + BELA MALBA
204.5	KOMORA	1.3 m²	P2	DODÁVKA MAJITEĽA	VPS OMIEKTA + BELA MALBA
204.6	CHODBA	6.8 m²	P2	DODÁVKA MAJITEĽA	VPS OMIEKTA + BELA MALBA
204.7	SPÁĽŇA	15.1 m²	P2	DODÁVKA MAJITEĽA	VPS OMIEKTA + BELA MALBA
204.8	IZBA	10.5 m²	P2	DODÁVKA MAJITEĽA	VPS OMIEKTA + BELA MALBA
204.9	IZBA	13.4 m²	P2	DODÁVKA MAJITEĽA	VPS OMIEKTA + BELA MALBA
204.10	KÚPEĽŇA	6.3 m²	P2	DODÁVKA MAJITEĽA	OBKLAD DODÁVKA MAJITEĽA
204.11	LOGGIA	12.6 m²	P3	MRAZ. GRES + SOKEL 70mm	EXTERIÉROVÁ OMIEKTA
SPOLNÉ PRESTORY					
2.01	CHODBA	15.5 m²	P1	GRES + SOKEL 70mm	VPS OMIEKTA + BELA MALBA
2.02	SCHODISKO	6.5 m²	P5	GRES + SOKEL 70mm	VPS OMIEKTA + BELA MALBA
2.03	VÝTIAH	24.6 m²	-	-	BIELA MALBA

LEGENDA MATERIÁLOV:

- Obvodové výplňové murivo hrúbky 380 mm z tvárnic POROTHERM 38 Ti na MVC 10 MPa + kontaktný zatepľovací systém (napr. BAUMIT) min. vlna ISOVER TF PROFÍ 12 hr. 120 mm + lepidlo so sklotextúrnou sieťovinou + penetrácia + fasádna silikónová omietka
- Obvodové výplňové murivo hrúbky 380 mm z tvárnic POROTHERM 38 Ti na MVC 10 MPa + kontaktný zatepľovací systém (napr. BAUMIT) min. vlna ISOVER TF PROFÍ 8 hr. 80 mm + lepidlo so sklotextúrnou sieťovinou + vzduchová medzera hr. 30 mm + fasádna obklad (FUNDERMAX/ ALUCOBOND) na Al rošte
- Obvodové suterénne nosné žb. steny hrúbky 250 mm, zateplené TI Styrodur 2800C hr. 100 mm
- Vnútorné medzibytové steny hrúbky 250 mm, z tvárnic POROTHERM 25 AKU Z na MVC 10 MPa
- Priečkové murivo hrúbky 175 mm z tvárnic Porotherm 17.5 AKU na MVC 5 MPa
- Priečkové murivo hrúbky 115 mm z tvárnic Porotherm 11.5 na MVC 5 MPa
- Priečkové murivo hrúbky 80 mm z tvárnic Porotherm 8 na MVC 5 MPa
- Železobetónové konštrukcie stĺpov, stien a stropov- podrobné viď. P.D. STATIKA
- Prostý betón
- Drákbeton + kremeľový výsyp (napr. PANEXB)
- Štrkové lôžko zhuťnené, štrkový násyv
- Zhuťnený násyv
- Tepléná izolácia z penového polystyrénu EPS S STABIL hr. 120 mm, 100 mm, 80 mm, 60 mm, 50 mm, 30 mm (viď. skladby podláh a striech vč. Z01, Z02, Z03)
- Tepléná izolácia obvodových stien z min. vlny ISOVER TF PROFÍ hr. 50 mm, 80 mm, 120 mm
- Tepléná izolácia zateplena ext. žalúzií (podmietskovo prevedenie) z min. vlny ISOVER TF PROFÍ hr. 30 mm
- Tepléná izolácia stropov nad exteriérom ISOVER TF PROFÍ 150+200 mm celk. hr. 350 mm
- Tepléná izolácia stropov suterénu pod bytovým domom z lamie KNAUFINSULATION CLT C1 hr. 100 mm
- Tepléná izolácia stropu suterénu pod plochou vegetačnou strechou z lamie KNAUFINSULATION CLT C1 hr. 50 mm
- Tepléná izolácia prekladov okien pri osadení extst. žalúzií ISOVER PURENOTHERM hr. 50 mm, 120 mm
- Tepléná izolácia stropov hlavných vstupov nad exteriérom ISOVER PURENOTHERM hr. 200 mm
- Tepléná izolácia z extrudovaného polystyrénu Styrodur 2800C hr. 50 mm, 100 mm, (viď. skladby podláh a striech vč. Z01, Z02, Z03)
- hydroizolačný systém suterénnych stien a základových konštrukcií proti tlakovú vode a radondu z modif. asfaltových pásov hydroizolačných plochých striech na báze mPVC-P napr. SKAPLAN - SIBA 1.5
- Posilná hydroizolácia - parozábrana SBS modifikovaný asfaltový pás

SCHEMA:

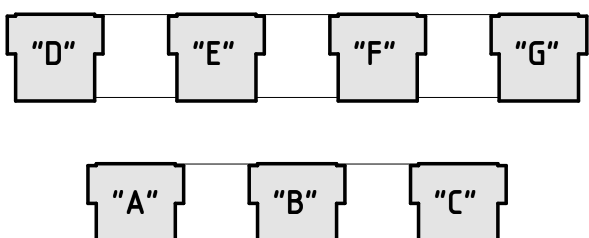

±0.000 = 182.15 m n.m. B.p.v.			KONEVAL ARCHITECTS S.r.o.	
ZODPOVEDNÝ PROJEKTANT			KONEVAL ARCHITECTS S.r.o.	
Ing. arch. JURAJ KONEVAL			Ing. arch. JURAJ KONEVAL	
Ing. arch. KATARINA MANIKOVA			Ing. arch. KATARINA MANIKOVA	
STUPEŇ PROJEKTU			ARCHITEKTÚRA	
REALIZAČNÝ PROJEKT			ARCHITEKTÚRA	
KRAJ: BRATISLAVSKÝ			OKRES: BRATISLAVA	
INVESTOR			BB Finance s.r.o., Humenské nám. 1, 851 07 Bratislava	
NÁZOV A Miesto stavby			BYTOVÉ DOMY - VÝTAČNÍK Bratislava - m.č. Nové Mesto, k.ú. Vinohrady	
Č. PARCELY			4869/1, 4869/2, 4869/3, 4869/4, 4869/5, 4870, 4871, 4872	
VÝKRES			PÓDORYS ZNP - A, B, C, D, E, F, G	
1:50			108	