


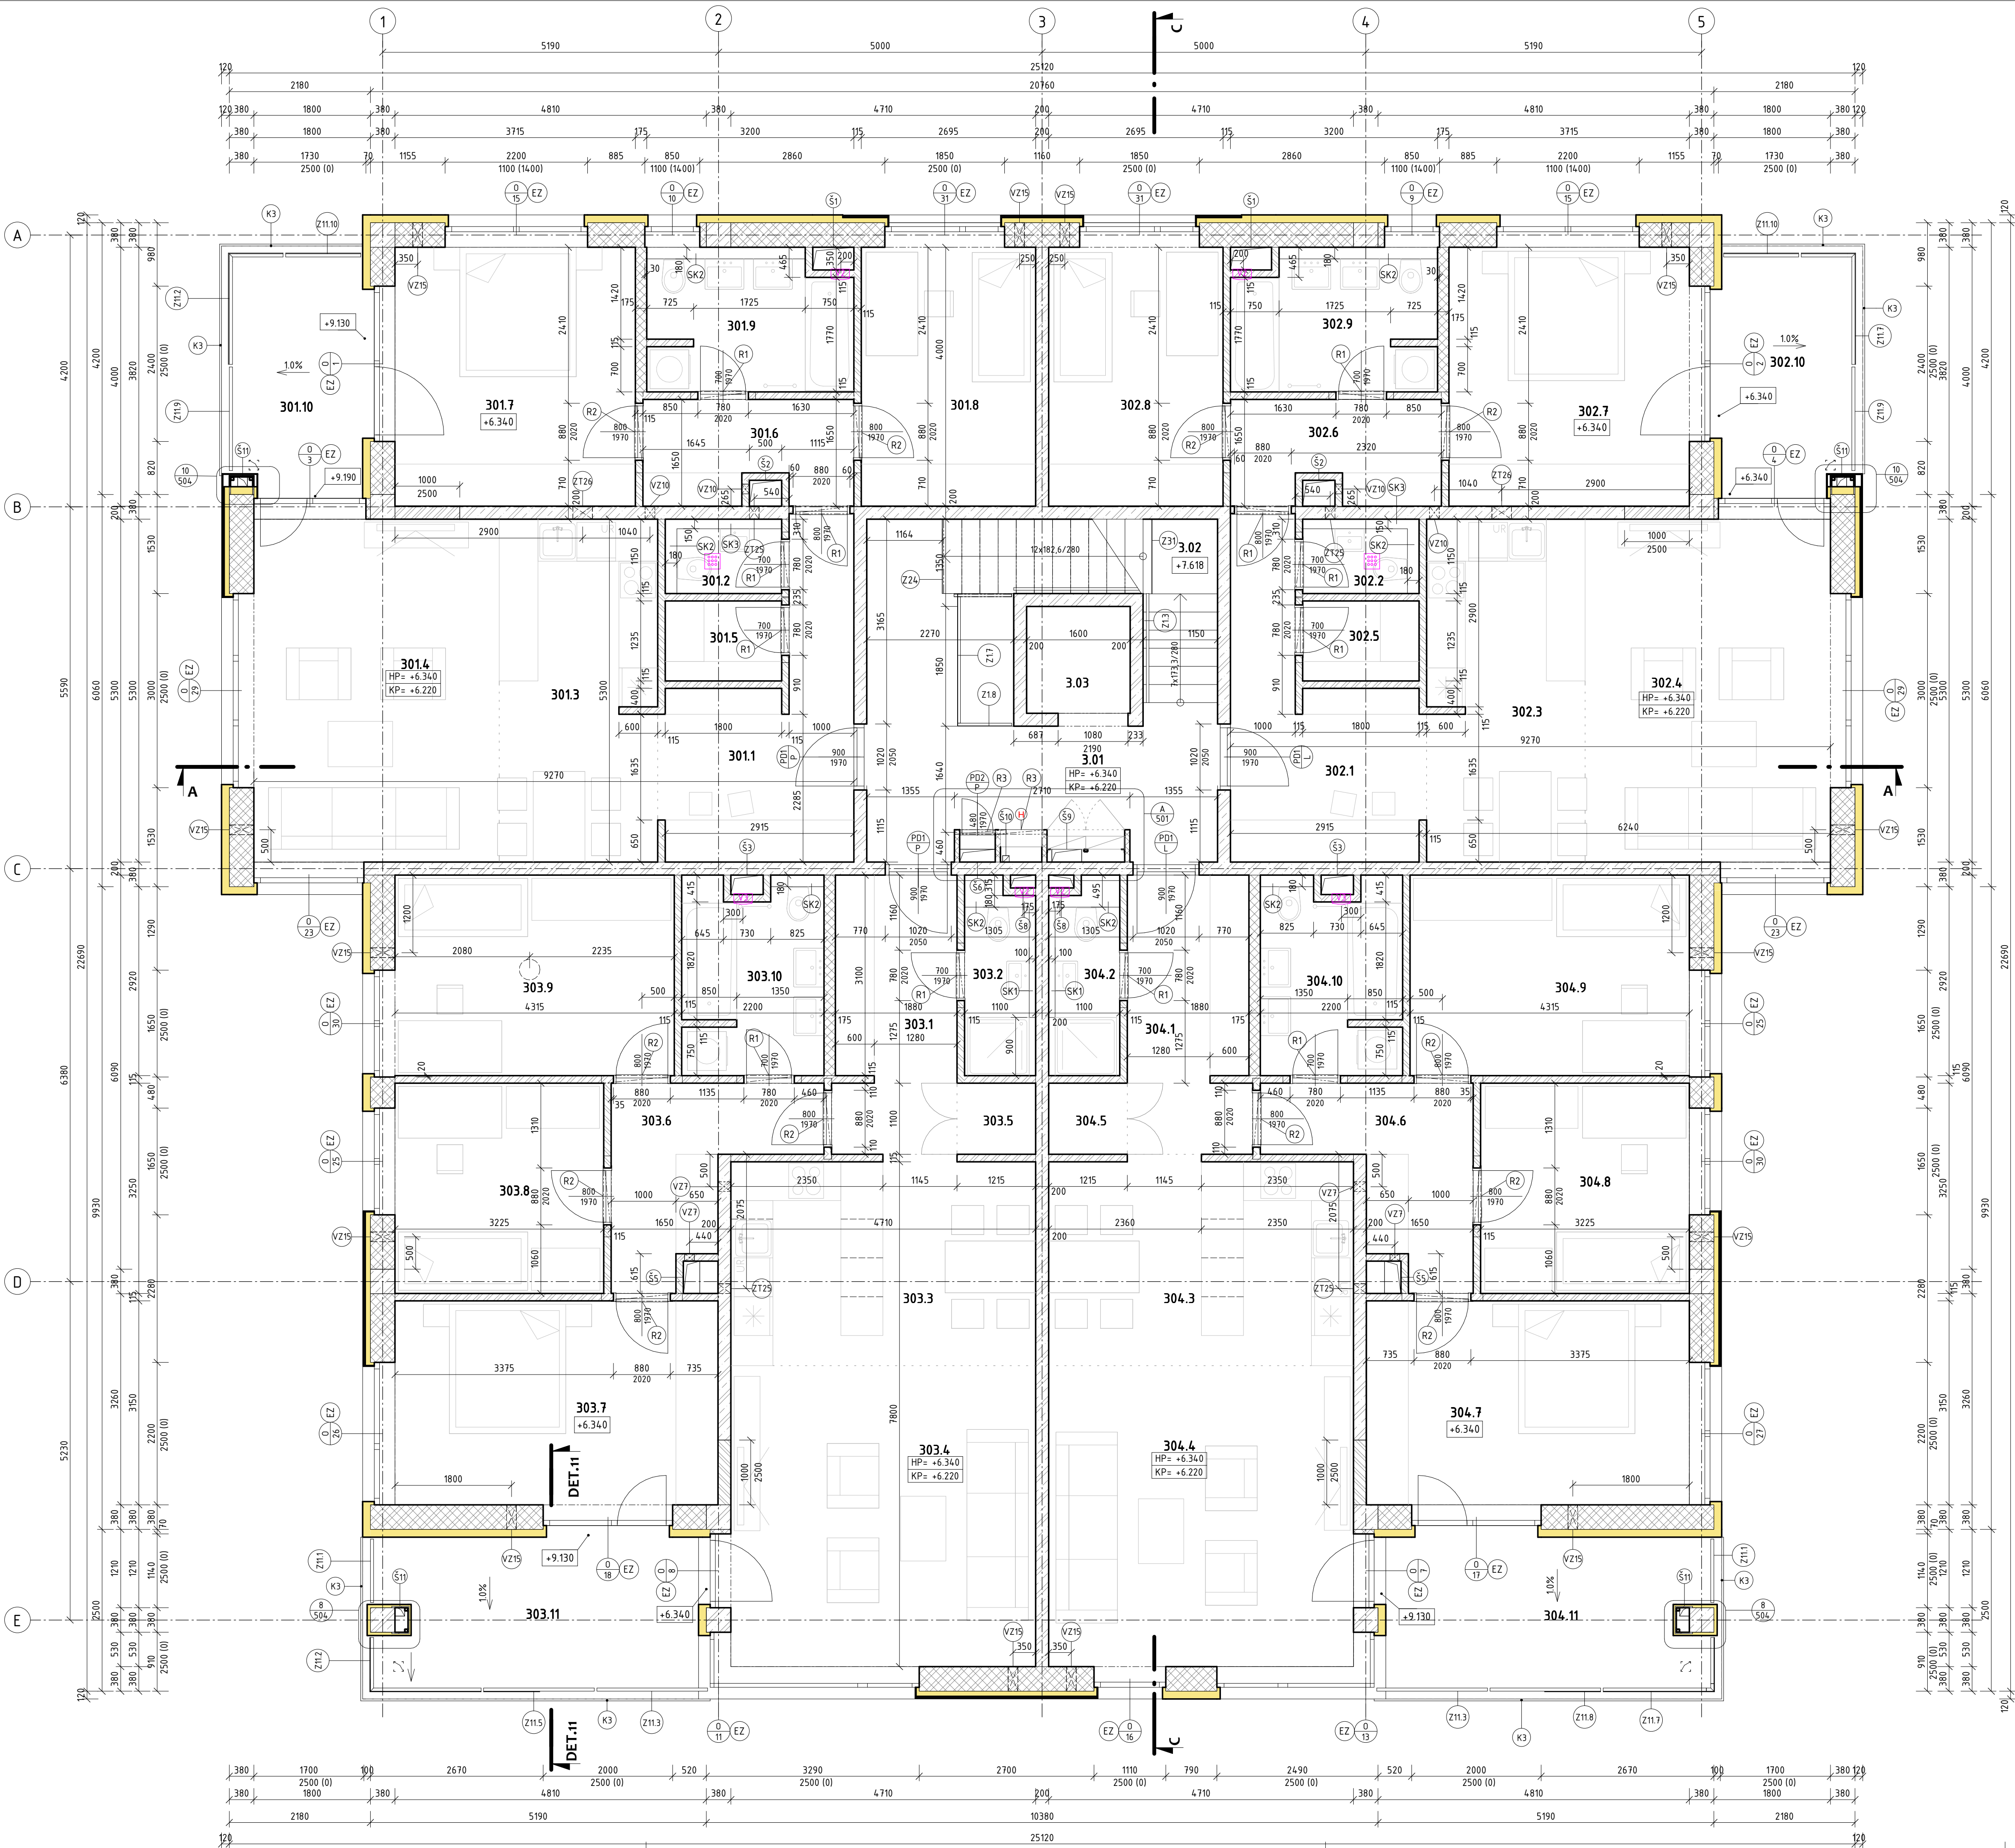

Výkaz stavebných úprav 3NP				Výkaz stavebných úprav 3NP	
Označ.	Názov	Rozmer (mm)			Popis
VZ7	Prieťah kruhový	150	150	2650	
VZ10	Prieťah kruhový	150	150	2950	
VZ11	Prieťah kruhový	300	150	2950	
VZ15	Prieťah kruhový	100	100	600	Osadiť nástennú privodnú štrbinu AERCO - EHT 8100 mm (OV13)
ZT25	Prieťah	150	200	0	
ZT26	Prieťah	300	100	-120	

Výkaz šachtí		Výkaz šachtí		Výkaz šachtí	
Ozn.	Rozmery (mm)	Ozn.	Rozmery (mm)	Ozn.	Rozmery (mm)
S1	350 635	S6	200 550	S11	150 150
S2	500 400	S7	200 200	S12	200 150
S3	300 500	S8	200 390	S13	150 400
S4	200 560	S9	200 440	S14	400 400
S5	250 500	S10	100 100	S15	150 300

ŠACHTY A PRESTUPY PODLAŽNÝCH KONŠTRUKCIÍ NA INŠTALÁCIE ROZVODOV UTEŠNÍ CERTIFIKOVANÝMI POŽIARNÝMI MATERIÁLMI (napr. SYSTÉMY A MATERIÁLY HILTI)

VÝKAZ PREKLADOV 3NP				
Ozn.	Zloženie prekladu	Dĺžka	Počet	Množstvo prekladov
R1	1xKPP 120x65 1000mm	1000	12	
R2	1xKPP 120x65 1250mm	1250	12	
R3	1xKPP 70x238 1000mm	800	2	PREKLAD DĹŽKOVO UPRAVIŤ

POZNÁMKY:


- Opis konštrukcie pozri technickú správu
- K - Klamprické výrobky (viď. Výpis klamprárskych výřkov)
- O - Okná (viď. Výpis okien)
- D - Dvere, PD - Požiarne dvere, ZS - Zasklené steny, GB - Garážové brány (viď. Výpis dverí)
- Z - Zámokové výrobky (viď. Výpis zámokových výrobkov)
- SK - Predstena 2x obložná sadrokartónom (RBI) na nosnom rošte z profilov CW 50 na celú výšku miestnosti
- SK1 - Predstena hr. 100mm 2x obložná zeleným sadrokartónom (RBI) na nosnom rošte z profilov CW 50, horná hrana stienky 1200mm od podlahy
- SK2 - Predstena hr. 100mm zo závesným systémom pre WC (napr. GEBERIT) 2x obložná zeleným sadrokartónom (RBI) na nosnom rošte z profilov CW 50, horná hrana stienky 1200mm od podlahy
- SK3 - Predstena hr. 150mm 2x obložná zeleným sadrokartónom (RBI) na nosnom rošte z profilov CW 50, horná hrana stienky 1200mm od podlahy
- SK4 - Predstena hr. 100mm 2x obložná zeleným sadrokartónom (RBI) na nosnom rošte z profilov CW 50, horná hrana stienky 600mm od podlahy
- Sadrokartónové podlahy v kúpeľniach realizovať zo zeleného sadrokartónu (RBI) so svetlou výškou 2600mm
- KM1 - Nerezový trojstranný komínový systém DN 250 na tuhé palivo - 14 ks
- KM2 - Nerezový jednoplošný komínový systém DN 250 na plynné palivo - 1 ks (viď. PD. Ústredné kúrenie)
- KM3 - Nerezový jednoplošný komínový systém DN 200 na plynné palivo - 2 ks (viď. PD. Ústredné kúrenie)
- OV - Podrobné viď. 900 - Výkaz ostatných výrobkov
- EZ - Ext. žalúzie elektricky ovládané napr. CLIMAX Z90 podometkové prevedenie, vodice ľuďy kotvíť do rámu okna, odtnieť ANTRACIT -RAL 7016
- EP - Sredná vpusť, presná špecifikácia viď. P.D. Záradenie
- VZ1 - Nika 300x300 pre ventilátor, S.H. 600 mm pod ŽB stropom. Špecifikácia ventilátora viď. P.D. Vzduchotechnika
- VZ2 - Nika 300x300 pre ventilátor, S.H. 750 mm pod ŽB stropom. Špecifikácia ventilátora viď. P.D. Vzduchotechnika
- VZ3 - Nika 300x300 pre ventilátor, S.H. 365 mm pod ŽB stropom. Špecifikácia ventilátora viď. P.D. Vzduchotechnika
- VZ4 - Ventilátor osadený do SDK podlahy, špecifikácia ventilátora viď. P.D. Vzduchotechnika
- HP = -0.000 - ÚROVEŇ HOTOVEJ PODLAHY BP = -0.015 - ÚROVEŇ PODLAHY BEZ NÁŠPAŇVÝ VRSŤVY
- KP = -0.120 - KONŠTRUKČNÁ VÝŠKA PODLAHY KP = -0.120 - KONŠTRUKČNÁ VÝŠKA PODLAHY
- V prípade nejasností vo výkresovej dokumentácii kontaktovať zodp. projektanta!
- Všetky rozmery stavebných prác kontrolovať na mieste stavby!
- Všetky stavebné rozmery sú kotované ako rozmery hrubej stavby (bez hydoizolácií, omietok a pod.)
- Pred začatím výkopových prác je nutné vyčistiť všetky podzemné vedenia inžinierskych sietí prechádzajúcich stavebnými pozemkami
- Pred začatím betónovania základov je nutné vyznačiť miesta a vynechať otvory pre prechod ležatých rozvodov cez základové konštrukcie
- Nevyhovujúce zázpisy zhutniť na 0,25 MPa
- Pípadné zmeny stavby oproti realizácii dokumentácií je nutné odsúhlasiť zodpovedným projektantom
- Použitie stavebných materiálov a výrobkov musia mať certifikáty o zhode platné na území SR

Legenda miestností 3NP - BLOK A, B, C, D, E, F, G						
Ozn.	Názov	Plocha	Ozn. podlahy	Podlahy	Steny	Stropy
BYT 301						
301.1	VSTUPNÁ HALA	10.6 m²	P2	DODÁVKA MAJITEĽA	VPS OMIEŤKA + BIELA MAĽBA	VPS OMIEŤKA + BIELA MAĽBA
301.2	WC	1.6 m²	P2	DODÁVKA MAJITEĽA	OBKLAD DODÁVKA MAJITEĽA	SKD PODHEAD + BIELA MAĽBA
301.3	KUCHYŇA-JEDÁLEŇ	12.9 m²	P2	DODÁVKA MAJITEĽA	VPS OMIEŤKA + BIELA MAĽBA	SKD PODHEAD + BIELA MAĽBA
301.4	OBÝVAČIA IZBA	20.1 m²	P2	DODÁVKA MAJITEĽA	VPS OMIEŤKA + BIELA MAĽBA	SKD PODHEAD + BIELA MAĽBA
301.5	KOMORA	2.2 m²	P2	DODÁVKA MAJITEĽA	VPS OMIEŤKA + BIELA MAĽBA	SKD PODHEAD + BIELA MAĽBA
301.6	CHODBA	5.0 m²	P2	DODÁVKA MAJITEĽA	VPS OMIEŤKA + BIELA MAĽBA	SKD PODHEAD + BIELA MAĽBA
301.7	SPÁĽŇA	14.9 m²	P2	DODÁVKA MAJITEĽA	VPS OMIEŤKA + BIELA MAĽBA	SKD PODHEAD + BIELA MAĽBA
301.8	IZBA	10.8 m²	P2	DODÁVKA MAJITEĽA	VPS OMIEŤKA + BIELA MAĽBA	VPS OMIEŤKA + BIELA MAĽBA
301.9	KÚPEĽŇA	6.3 m²	P2	DODÁVKA MAJITEĽA	OBKLAD DODÁVKA MAJITEĽA	SKD PODHEAD + BIELA MAĽBA
		84.4 m²				
301.10	LOGGIA	8.0 m²	P3	MRAZ. GRES + SOKEL 70mm	EXTERIÉROVÁ OMIEŤKA	EXTERIÉROVÁ OMIEŤKA
BYT 302						
302.1	VSTUPNÁ HALA	10.6 m²	P2	DODÁVKA MAJITEĽA	VPS OMIEŤKA + BIELA MAĽBA	VPS OMIEŤKA + BIELA MAĽBA
302.2	WC	1.6 m²	P2	DODÁVKA MAJITEĽA	OBKLAD DODÁVKA MAJITEĽA	SKD PODHEAD + BIELA MAĽBA
302.3	KUCHYŇA-JEDÁLEŇ	12.9 m²	P2	DODÁVKA MAJITEĽA	VPS OMIEŤKA + BIELA MAĽBA	SKD PODHEAD + BIELA MAĽBA
302.4	OBÝVAČIA IZBA	20.1 m²	P2	DODÁVKA MAJITEĽA	VPS OMIEŤKA + BIELA MAĽBA	SKD PODHEAD + BIELA MAĽBA
302.5	KOMORA	2.2 m²	P2	DODÁVKA MAJITEĽA	VPS OMIEŤKA + BIELA MAĽBA	SKD PODHEAD + BIELA MAĽBA
302.6	CHODBA	5.0 m²	P2	DODÁVKA MAJITEĽA	VPS OMIEŤKA + BIELA MAĽBA	SKD PODHEAD + BIELA MAĽBA
302.7	SPÁĽŇA	14.9 m²	P2	DODÁVKA MAJITEĽA	VPS OMIEŤKA + BIELA MAĽBA	SKD PODHEAD + BIELA MAĽBA
302.8	IZBA	10.8 m²	P2	DODÁVKA MAJITEĽA	VPS OMIEŤKA + BIELA MAĽBA	VPS OMIEŤKA + BIELA MAĽBA
302.9	KÚPEĽŇA	6.3 m²	P2	DODÁVKA MAJITEĽA	OBKLAD DODÁVKA MAJITEĽA	SKD PODHEAD + BIELA MAĽBA
		84.4 m²				
302.10	LOGGIA	8.0 m²	P3	MRAZ. GRES + SOKEL 70mm	EXTERIÉROVÁ OMIEŤKA	EXTERIÉROVÁ OMIEŤKA
BYT 303						
303.1	VSTUPNÁ HALA	8.0 m²	P2	DODÁVKA MAJITEĽA	VPS OMIEŤKA + BIELA MAĽBA	VPS OMIEŤKA + BIELA MAĽBA
303.2	WC	2.7 m²	P2	DODÁVKA MAJITEĽA	OBKLAD DODÁVKA MAJITEĽA	VPS OMIEŤKA + BIELA MAĽBA
303.3	KUCHYŇA-JEDÁLEŇ	15.0 m²	P2	DODÁVKA MAJITEĽA	VPS OMIEŤKA + BIELA MAĽBA	SKD PODHEAD + BIELA MAĽBA
303.4	OBÝVAČIA IZBA	21.9 m²	P2	DODÁVKA MAJITEĽA	VPS OMIEŤKA + BIELA MAĽBA	SKD PODHEAD + BIELA MAĽBA
303.5	KOMORA	1.3 m²	P2	DODÁVKA MAJITEĽA	VPS OMIEŤKA + BIELA MAĽBA	SKD PODHEAD + BIELA MAĽBA
303.6	CHODBA	6.8 m²	P2	DODÁVKA MAJITEĽA	VPS OMIEŤKA + BIELA MAĽBA	SKD PODHEAD + BIELA MAĽBA
303.7	SPÁĽŇA	15.1 m²	P2	DODÁVKA MAJITEĽA	VPS OMIEŤKA + BIELA MAĽBA	VPS OMIEŤKA + BIELA MAĽBA
303.8	IZBA	10.5 m²	P2	DODÁVKA MAJITEĽA	VPS OMIEŤKA + BIELA MAĽBA	VPS OMIEŤKA + BIELA MAĽBA
303.9	IZBA	13.4 m²	P2	DODÁVKA MAJITEĽA	VPS OMIEŤKA + BIELA MAĽBA	VPS OMIEŤKA + BIELA MAĽBA
303.10	KÚPEĽŇA	6.3 m²	P2	DODÁVKA MAJITEĽA	OBKLAD DODÁVKA MAJITEĽA	SKD PODHEAD + BIELA MAĽBA
		101.6 m²				
303.11	LOGGIA	12.6 m²	P3	MRAZ. GRES + SOKEL 70mm	EXTERIÉROVÁ OMIEŤKA	EXTERIÉROVÁ OMIEŤKA
BYT 304						
304.1	VSTUPNÁ HALA	8.0 m²	P2	DODÁVKA MAJITEĽA	VPS OMIEŤKA + BIELA MAĽBA	VPS OMIEŤKA + BIELA MAĽBA
304.2	WC	2.7 m²	P2	DODÁVKA MAJITEĽA	OBKLAD DODÁVKA MAJITEĽA	VPS OMIEŤKA + BIELA MAĽBA
304.3	KUCHYŇA-JEDÁLEŇ	15.0 m²	P2	DODÁVKA MAJITEĽA	VPS OMIEŤKA + BIELA MAĽBA	SKD PODHEAD + BIELA MAĽBA
304.4	OBÝVAČIA IZBA	21.9 m²	P2	DODÁVKA MAJITEĽA	VPS OMIEŤKA + BIELA MAĽBA	SKD PODHEAD + BIELA MAĽBA
304.5	KOMORA	1.3 m²	P2	DODÁVKA MAJITEĽA	VPS OMIEŤKA + BIELA MAĽBA	SKD PODHEAD + BIELA MAĽBA
304.6	CHODBA	6.8 m²	P2	DODÁVKA MAJITEĽA	VPS OMIEŤKA + BIELA MAĽBA	SKD PODHEAD + BIELA MAĽBA
304.7	SPÁĽŇA	15.1 m²	P2	DODÁVKA MAJITEĽA	VPS OMIEŤKA + BIELA MAĽBA	VPS OMIEŤKA + BIELA MAĽBA
304.8	IZBA	10.5 m²	P2	DODÁVKA MAJITEĽA	VPS OMIEŤKA + BIELA MAĽBA	VPS OMIEŤKA + BIELA MAĽBA
304.9	IZBA	13.4 m²	P2	DODÁVKA MAJITEĽA	VPS OMIEŤKA + BIELA MAĽBA	VPS OMIEŤKA + BIELA MAĽBA
304.10	KÚPEĽŇA	6.3 m²	P2	DODÁVKA MAJITEĽA	OBKLAD DODÁVKA MAJITEĽA	SKD PODHEAD + BIELA MAĽBA
		101.6 m²				
304.11	LOGGIA	12.6 m²	P3	MRAZ. GRES + SOKEL 70mm	EXTERIÉROVÁ OMIEŤKA	EXTERIÉROVÁ OMIEŤKA
SPOLÍCNE PRIESTORY						
3.01	CHODBA	15.5 m²	P1	GRES + SOKEL 70mm	VPS OMIEŤKA + BIELA MAĽBA	VPS OMIEŤKA + BIELA MAĽBA
3.02	CHODSKO	6.5 m²	P5	GRES + SOKEL 70mm	VPS OMIEŤKA + BIELA MAĽBA	VPS OMIEŤKA + BIELA MAĽBA
3.03	VÝŤAH	2.6 m²	-	-	BIELA MAĽBA	-
		24.6 m²				

LEGENDA MATERIÁLOV:

- Obvodové výplňové murivo hrúbky 380 mm z tvárnic POROTHERM 38 Ti na MVC 10 MPa + kontaktný zatepľovací systém (napr. BAUMIT) min. vlna ISOVER TF PROFÍ 12 hr. 120 mm + lepidlo so sklotextilnou sieťovinou + penetrácia + fasádna silikónová omietka
- Obvodové výplňové murivo hrúbky 380 mm z tvárnic POROTHERM 38 Ti na MVC 10 MPa + kontaktný zatepľovací systém (napr. BAUMIT) min. vlna ISOVER TF PROFÍ 8 hr. 80 mm + lepidlo so sklotextilnou sieťovinou + vzduchová medzera hr. 30 mm + fasádny obklad (FUNDERMAX/ ALUCOBONDI) na Al rošte
- Obvodové suterénne nosné žb. steny hrúbky 250 mm, zateplené T1 Styrodur 2800C hr. 100 mm
- Vnútorčné medzibytové steny hrúbky 250 mm, z tvárnic POROTHERM 25 AKU Z na MVC 10 MPa
- Priečkové murivo hrúbky 175 mm z tvárnic Porotherm 175 AKU na MVC 5 MPa
- Priečkové murivo hrúbky 115 mm z tvárnic Porotherm 115 na MVC 5 MPa
- Priečkové murivo hrúbky 80 mm z tvárnic Porotherm 8 na MVC 5 MPa
- Železobetónové konštrukcie stĺpov, sien a stropov- podrobné viď. PD. STATIKA
- Prostý betón
- Oráskobetón + kremeňitý vsyp (napr. PANBEXI)
- Štrkové lôžko zhutnené, štrkový násyp
- Zhutnený násyp
- Teplenná izolácia z penového polystyrénu EPS 5 STABIL hr. 120 mm, 100 mm, 80 mm, 60 mm, 50 mm, 30 mm (viď. skladby podláh a striech v E. 201, 202, 203)
- Teplenná izolácia obvodových sien z min. vlny ISOVER TF PROFÍ hr. 50 mm, 80 mm, 120 mm
- Teplenná izolácia zateplena ext. žalúzií (podometkové prevedenie) z min. vlny ISOVER TF PROFÍ hr. 30 mm
- Teplenná izolácia stropov nad exteriérom ISOVER TF PROFÍ 150-200 mm celk. hr. 350 mm
- Teplenná izolácia stropov suterénu pod bytovým domom z lamel KNAUFINSULATION CLT C1 hr. 100 mm
- Teplenná izolácia stropu suterénu pod plochou vegetačnou strechou z lamel KNAUFINSULATION CLT C1 hr. 50 mm
- Teplenná izolácia prekladov okien pri osadení ext. žalúzie ISOVER PURNOTHERM hr. 50 mm, 120 mm
- Teplenná izolácia stropov hlavných vstupov nad exteriérom ISOVER PURNOTHERM hr. 200 mm
- Teplenná izolácia z extrudovaného polystyrénu Styrodur 2800C hr. 50 mm, 100 mm, (viď. skladby podláh a striech v E. 201, 202, 203)
- Hydroizolačný systém suterénnych sien a základových konštrukcií proti tlakovú vode a radónu z modif. asfaltových pásov
- Hydroizolácia plochých striech na báze mPVC-P napr. SIKAPLAN - SIGMA 1.5
- Posilná hydroizolácia - parozábrana SBS modifikovaný asfaltový pás

SCHEMA:

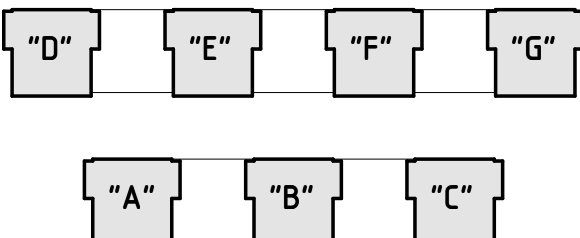

±0.000 = 182.15 m n.m. B.p.v.		ZODPOVEDNÝ PROJEKTANT		PROJEKTANT	
Ing. arch. JURAJ KONEVAL		Ing. arch. JURAJ KONEVAL		Ing. arch. JURAJ KONEVAL	
Ing. arch. KATARINA MANIKOVA		Ing. arch. KATARINA MANIKOVA		Ing. arch. KATARINA MANIKOVA	
STUPEŇ PROJEKTU		REALIZAČNÝ PROJEKT		ARCHITEKTÚRA	
KRAJ		BRATISLAVSKÝ		OKRES	
INVESTOR		BB Finance s.r.o., Humenské nám. 1, 851 07 Bratislava		FORMAT	
NÁZOV A Miesto STAVBY		BYTOVÉ DOMY - VŤAČNIK Bratislava - m.č. Nové Mesto, k.ú. Vinohrady		DATUM	
Č. PARCELY		4869/1, 4869/2, 4869/3, 4869/4, 4869/5, 4870, 4871, 4872		STUPEŇ	
VÝKRES		PÓDORYS 3.NP - A, B, C, D, E, F, G		ZMENA	
				ZMENA	
				MERKA	
				ČÍS VÝKRESU	
				1:50	
				109	