


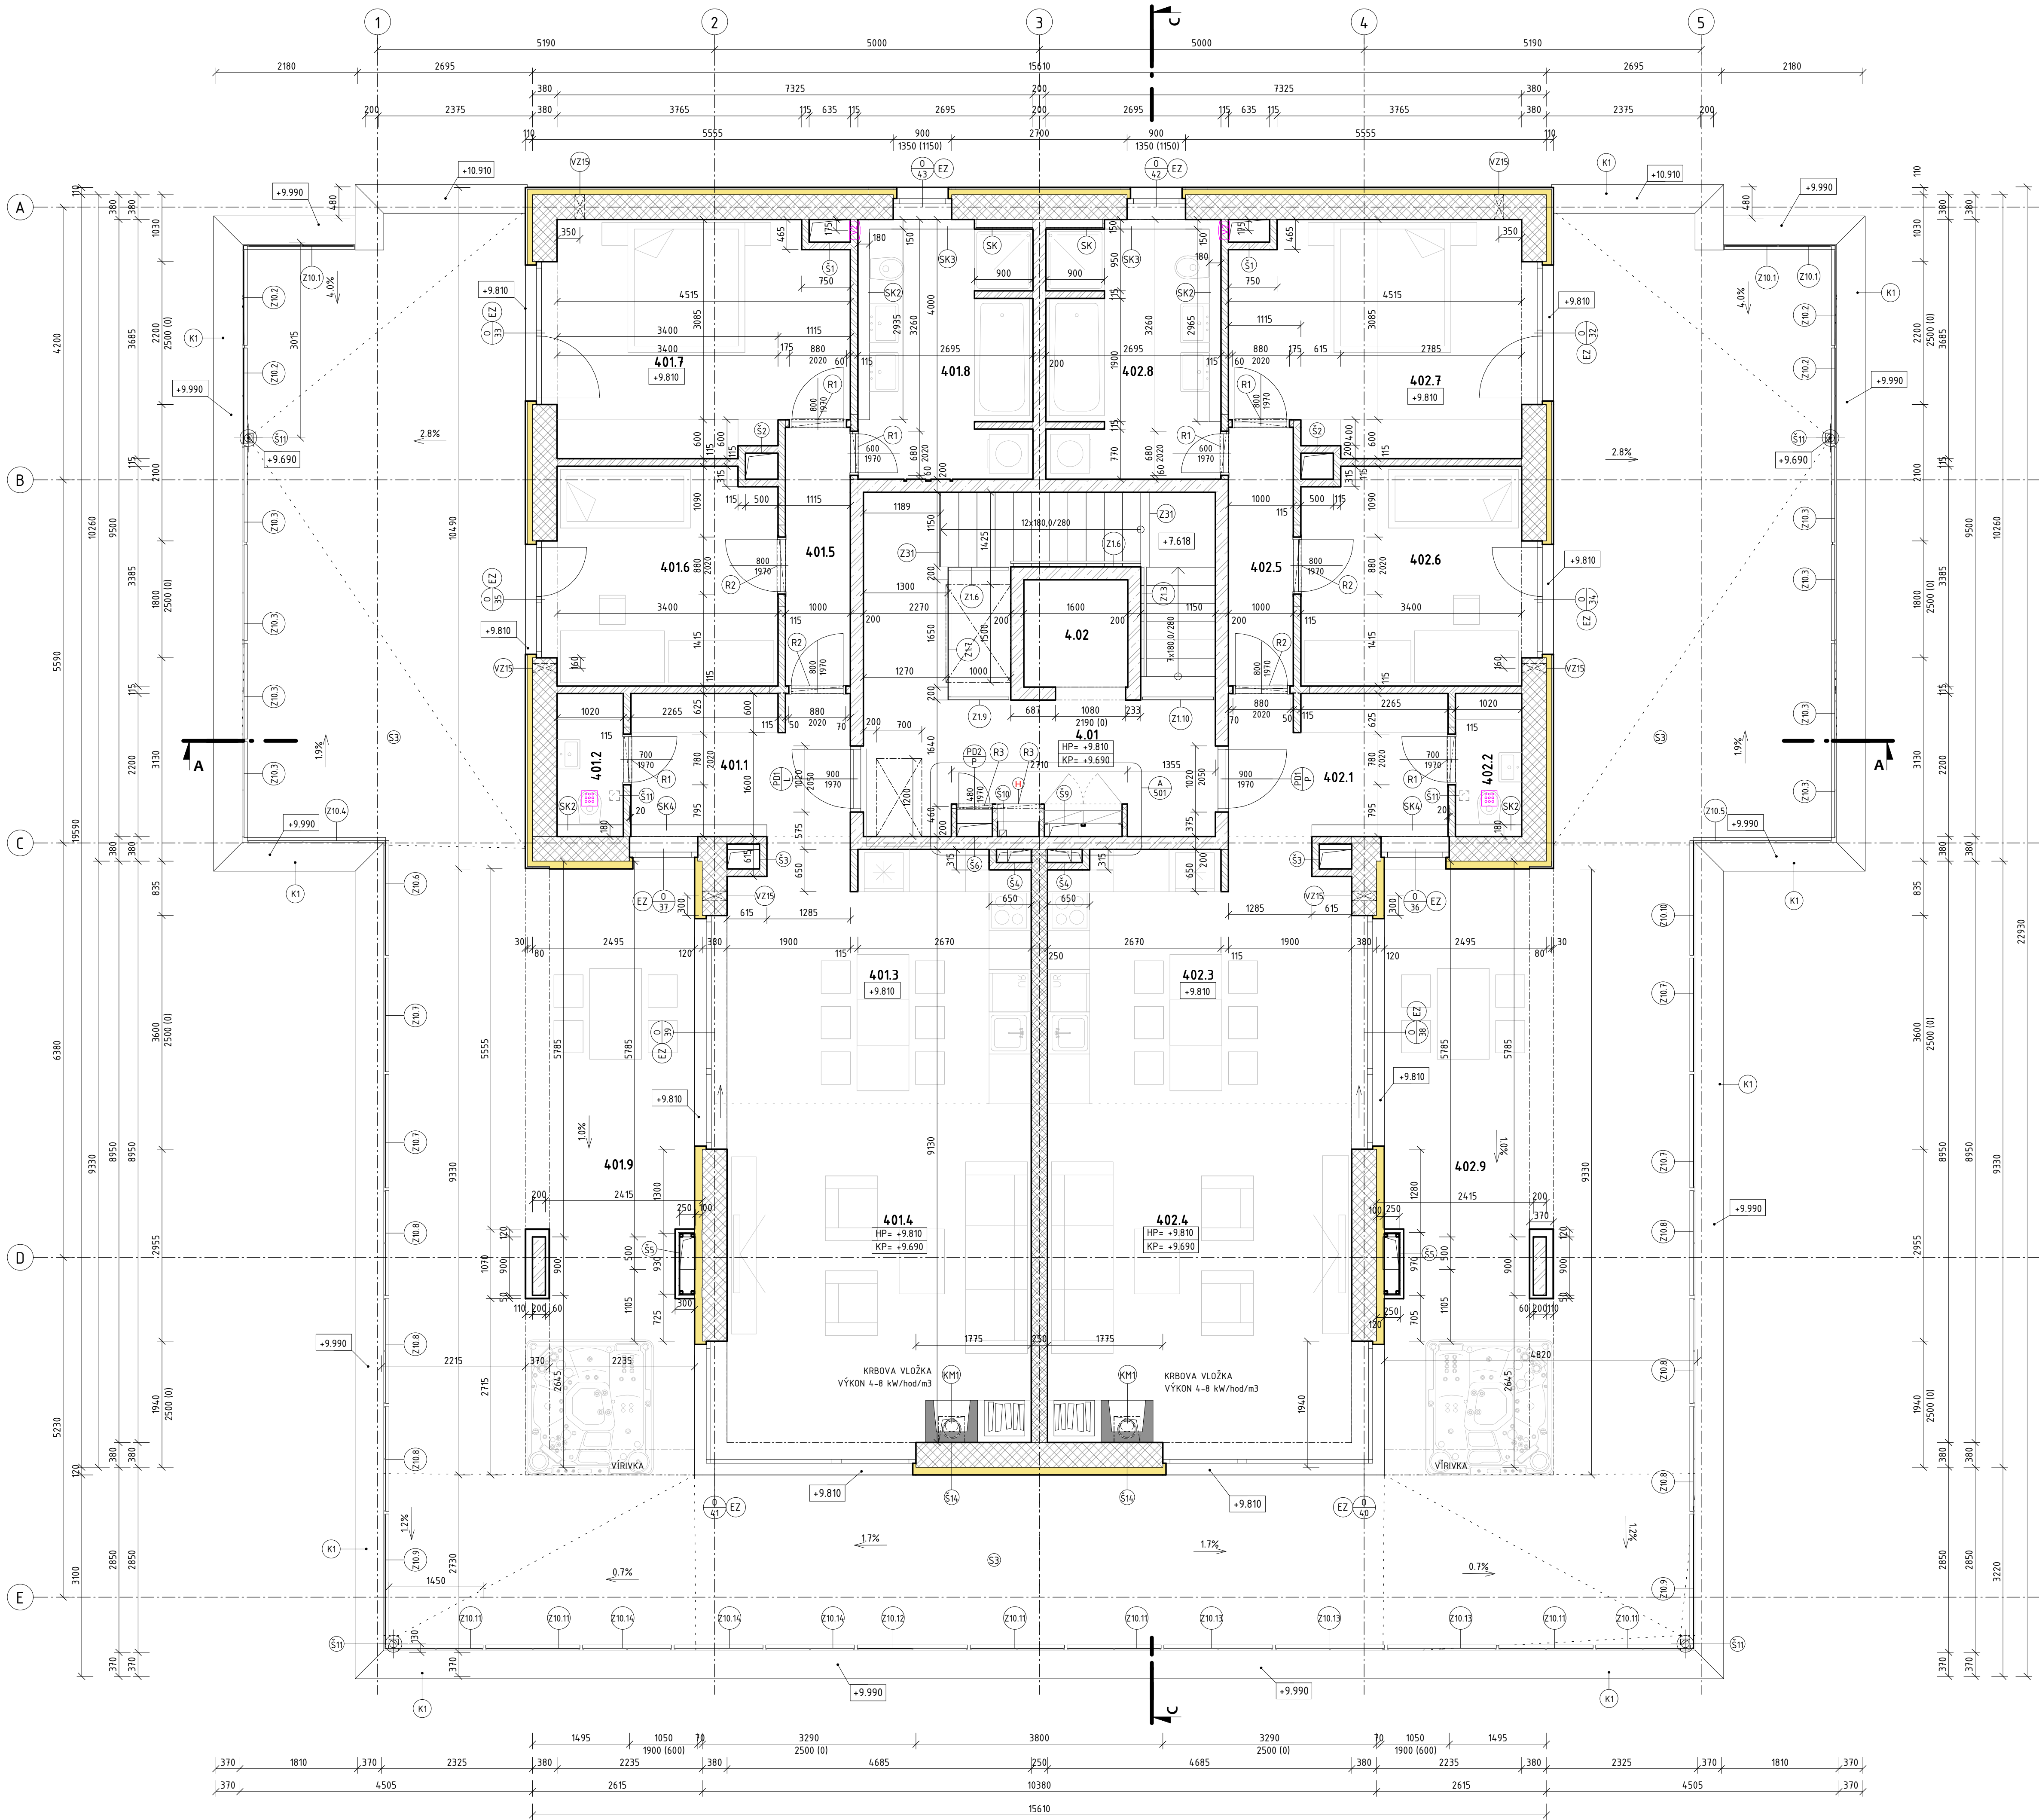

Výkaz stavebných úprav 4.NP					
Označ.	Názov	Šírka	Výška	Priemer	S.H. od podlahy (mm)
VZ15	Prieťah kruhový			100	600
Osadiť nástennú prívodnú štrbinu AERECO - EHT Ø100 mm (OV13)					

Výkaz šachiet			Výkaz šachiet			Výkaz šachiet		
Ozn.	Šírka	Výška	Ozn.	Šírka	Výška	Ozn.	Šírka	Výška
S1	350	635	S6	200	550	S11	150	150
S2	500	400	S7	200	200	S12	200	150
S3	300	500	S8	200	390	S13	150	400
S4	200	560	S9	200	460	S14	400	400
S5	250	500	S10	100	100	S15	150	300

ŠACHY A PRESTUPY POŽIARNE DELICMI KONŠTRUKCIAMI PO INŠTALÁCII ROZVODOV UTEŠNIŤ CERTIFIKOVANÝMI POŽIARNÝMI MATERIÁLMI
Inap. SYSTÉMY A MATERIÁLY HLTVY

VÝKAZ PREKLADOV 4.NP				
Ozn.	Zloženie prekladu	Dĺžka	Počet	Množstvo prekladov
R1	1xKPP 120x65 1000mm	1000	7	
R2	1xKPP 120x65 1250mm	1250	4	
R3	1xKPP 70x238 1000mm	800	2	PREKLAD DĹŽKOVO UPRAVIŤ

POZNÁMKY:


- Opis konštrukcie pozri Technickú správu
- K - Klampiarske výrobky (viď. Výpis klampiarskych výrobkov)
- O - Okná (viď. Výpis okien)
- D - Dvere, PD - Požiarna dvere, ZS - Zasklené steny, GB - Garážové brány (viď. Výpis dverí)
- Z - Zámočnícke výrobky (viď. Výpis zámočníckych výrobkov)
- SK - Predstena 2x obloženie sadrokartónom (RBI) na nosnom rošte z profilov CW 50 na celú výšku miestnosti
- SK1 - Predstena hr. 100mm 2x obloženie zeleným sadrokartónom (RBI) na nosnom rošte z profilov CW 50, horná hrana stienky 1200mm od podlahy
- SK2 - Predstena hr. 180mm so zvislým systémom pre WC (Inap. GEBERIT) 2x obloženie zeleným sadrokartónom (RBI) na nosnom rošte z profilov CW 50, horná hrana stienky 1200mm od podlahy
- SK3 - Predstena hr. 150mm 2x obloženie zeleným sadrokartónom (RBI) na nosnom rošte z profilov CW 50, horná hrana stienky 1200mm od podlahy
- SK4 - Predstena hr. 180mm 2x obloženie zeleným sadrokartónom (RBI) na nosnom rošte z profilov CW 50, horná hrana stienky 600mm od podlahy
- Sadrokartónové podlahy v kúpeľniach realizovať zo zeleného sadrokartónu (RBI) so svetlou výškou 2600mm
- KM1 - Narezový trojstranný komínový systém DN 250 na tuhé palivo - 1 ks
- KM2 - Narezový jednoplošný komínový systém DN 250 na plynné palivo - 1 ks (viď. PD. Ústredné kúrenie)
- KM3 - Narezový jednoplošný komínový systém DN 200 na plynné palivo - 2 ks (viď. PD. Ústredné kúrenie)
- OV - Podrobné viď. 900 - Výkaz ostatných výrobkov
- EZ - Ext. žalúzie elektricky ovládané napr. CLIMAX 290 podomietkové prevedenie, vodiace lišty kotviť do rámu okna, odteň ANTRACIT -RAL 7016
- S - Sredná vpusť, presná špecifikácia viď. P.D. Vzduchotechnika
- V1 - Nika 300x300 pre ventilátor, S.H. 600 mm pod ŽB stropom. Špecifikácia ventilátora viď. P.D. Vzduchotechnika
- V2 - Nika 300x300 pre ventilátor, S.H. 350 mm pod ŽB stropom. Špecifikácia ventilátora viď. P.D. Vzduchotechnika
- V3 - Nika 300x300 pre ventilátor, S.H. 350 mm pod ŽB stropom. Špecifikácia ventilátora viď. P.D. Vzduchotechnika
- V4 - Nika 255x255 pre ventilátor, S.H. 365 mm pod ŽB stropom. Špecifikácia ventilátora viď. P.D. Vzduchotechnika
- V5 - Ventilátor osadený do SDK podlahy, špecifikácia ventilátora viď. P.D. Vzduchotechnika
- HP=+0.000 - Úroveň HOTOVEJ PODLAHY
- BP=+0.015 - Úroveň PODLAHY BEZ NÁŠČAPNEJ VRSTVY
- KP=+0.120 - KONŠTRUKČNÁ VÝŠKA PODLAHY
- BP=+0.015 - KONŠTRUKČNÁ VÝŠKA PODLAHY
- V prípade nejasností vo výkresovej dokumentácii kontaktovať zodp. projektanta!
- Všetky rozmery stavebných prác kontrolovať na mieste stavby!
- Všetky stavebné rozmery sú kótované ako rozmery hrubej stavby (bez hydroizolácií, omietok a pod.)
- Pred začatím výkopových prác je nutné vyznačiť všetky podzemné vedenia inžinierskych sietí prechádzajúcich stavebným pozemkom
- Pred začatím betónovania základov je nutné vyznačiť miesta a vynechať otvory pre prechod ležiacich rozvodov cez základové konštrukcie.
- Nevychováže základy zhuňť na 0,25 MPa
- Pripadne zmeny stavby oproti realizácii dokumentácii je nutné odsúhlasiť zodpovedným projektantom
- Použíte stavebné materiály a výrobky musia mať certifikáty o zhode platné na území SR

Legenda miestností 4.NP - BLOK A, B, C, D, E, F, G					
Ozn.	Názov	Plocha	Ozn. Podlahy	Podlahy	Steny
BYT 4.01					
4.011	VSTUPNÁ HALA	7.0 m²	P2	DODÁVKA MAJITEĽA	VPS OMIEŤKA + BIELA MAĽBA
4.012	WC	2.1 m²	P2	DODÁVKA MAJITEĽA	OBKLAD DODÁVKA MAJITEĽA
4.013	KUCHYŇA-JEDÁĽN	18.1 m²	P2	DODÁVKA MAJITEĽA	VPS OMIEŤKA + BIELA MAĽBA
4.014	OBÝVAČIA IZBA	24.4 m²	P2	DODÁVKA MAJITEĽA	VPS OMIEŤKA + BIELA MAĽBA
4.015	CHODBA	4.0 m²	P2	DODÁVKA MAJITEĽA	VPS OMIEŤKA + BIELA MAĽBA
4.016	IZBA	11.3 m²	P2	DODÁVKA MAJITEĽA	VPS OMIEŤKA + BIELA MAĽBA
4.017	SPÁĽŇA	15.5 m²	P2	DODÁVKA MAJITEĽA	VPS OMIEŤKA + BIELA MAĽBA
4.018	KÚPEĽNÁ	9.6 m²	P2	DODÁVKA MAJITEĽA	OBKLAD DODÁVKA MAJITEĽA
4.019	TERASA	114.5 m²	S3	BET. DLAŽBA	EXTERIÉROVÁ OMIEŤKA
BYT 4.02					
4.021	VSTUPNÁ HALA	7.0 m²	P2	DODÁVKA MAJITEĽA	VPS OMIEŤKA + BIELA MAĽBA
4.022	WC	2.1 m²	P2	DODÁVKA MAJITEĽA	OBKLAD DODÁVKA MAJITEĽA
4.023	KUCHYŇA-JEDÁĽN	18.1 m²	P2	DODÁVKA MAJITEĽA	VPS OMIEŤKA + BIELA MAĽBA
4.024	OBÝVAČIA IZBA	24.4 m²	P2	DODÁVKA MAJITEĽA	VPS OMIEŤKA + BIELA MAĽBA
4.025	CHODBA	4.0 m²	P2	DODÁVKA MAJITEĽA	VPS OMIEŤKA + BIELA MAĽBA
4.026	IZBA	11.3 m²	P2	DODÁVKA MAJITEĽA	VPS OMIEŤKA + BIELA MAĽBA
4.027	SPÁĽŇA	15.5 m²	P2	DODÁVKA MAJITEĽA	VPS OMIEŤKA + BIELA MAĽBA
4.028	KÚPEĽNÁ	9.6 m²	P2	DODÁVKA MAJITEĽA	OBKLAD DODÁVKA MAJITEĽA
4.029	TERASA	114.5 m²	S3	BET. DLAŽBA	EXTERIÉROVÁ OMIEŤKA
SPOLUČNÉ PRESTORY					
4.01	CHODBA	14.7 m²	P7	GRES + SOKEL 70mm	VPS OMIEŤKA + BIELA MAĽBA
4.02	VÝTAH	3.6 m²	-	-	BIELA MAĽBA
		17.3 m²			

LEGENDA MATERIÁLOV:

- Obvodové výplňové murivo hrúbky 380 mm z tvárnic POROTHERM 38 Ti na MVC 10 MPa + kontaktný zatepovací systém (napr.BAUMIT) mm. vlna ISOVER TF PROFÍ hr. 120 mm + lepidlo so sklotextúrnou sieťovinou + penetrácia + fasádna silikónová omietka
- Obvodové výplňové murivo hrúbky 380 mm z tvárnic POROTHERM 38 Ti na MVC 10 MPa + kontaktný zatepovací systém (napr.BAUMIT) mm. vlna ISOVER TF PROFÍ hr. 80 mm + lepidlo so sklotextúrnou sieťovinou + vzduchová medzera hr. 30 mm + fasádny obklad FUNDERMAX/ ALUCOBOND na Al rošte, fasáda 4. poschodia je navrhnutá z omietky imitovajúcej farby
- Obvodové suterénne nosné žb. steny hrúbky 250 mm, zateplené TI Styrodur 2800C hr. 100 mm
- Vnútrovné medzibytové steny hrúbky 250 mm, z tvárnic POROTHERM 25 AKU 2 na MVC 10 MPa
- Priečkové murivo hrúbky 175 mm z tvárnic Porotherm 175 AKU na MVC 5 MPa
- Priečkové murivo hrúbky 115 mm z tvárnic Porotherm 115 na MVC 5 MPa
- Priečkové murivo hrúbky 80 mm z tvárnic Porotherm 8 na MVC 5 MPa
- Železobetónové konštrukcie stĺpov, stien a stropov- podrobné viď. P.D. STATIKA
- Prostý betón
- Dráťobetón + kremeňový vryp (napr. PANBEX)
- Štrkové lôžko zhuňtené, štrkový násp
- Zhuňtený násp
- Tepelná izolácia z genového polystyrénu EPS S STABIL hr. 120 mm, 100 mm, 80 mm, 60 mm, 50 mm, 30 mm (viď. skladby podláh a striech v.č. 201, 202, 203)
- Tepelná izolácia obvodových stien z min. vlny ISOVER TF PROFÍ hr. 50 mm, 80 mm, 120 mm
- Tepelná izolácia zateplenia ext. žalúzií (podomietkové prevedenie) z min. vlny ISOVER TF PROFÍ hr. 30 mm
- Tepelná izolácia stropov nad exteriérom ISOVER TF PROFÍ 150-200 mm cak. hr. 350 mm
- Tepelná izolácia stropov suterénu pod bytovými domami z lamiel KNAUFINSULATION CLT C1 hr. 100 mm
- Tepelná izolácia stropu suterénu pod plochou vegetačnou strechou z lamiel KNAUFINSULATION CLT C1 hr. 50 mm
- Tepelná izolácia prekládok okien pri osadení ext. žalúzie ISOVER PURENOTHERM hr. 50 mm, 120 mm
- Tepelná izolácia stropov hlavných vstupov nad exteriérom ISOVER PURENOTHERM hr. 200 mm
- Hydroizolačný systém suterénnych stien a základových konštrukcií proti tlakovému vodu a radónu z modif. asfaltových pásov
- Hydroizolácia plochých striech na báze MPVC-P napr. SIKAPLAN - SSmA 1.5
- Posušná hydroizolácia - parozábrana SBS modifikovaný asfaltový pás

SCHEMA:

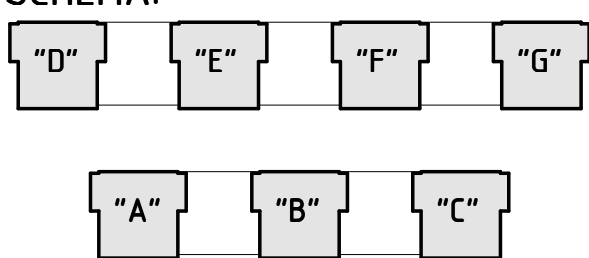

±0.000 = 182.15 m n.m. B.p.v.		KONEVAL ARCHITECTS S.R.O.	
ZODPOVEDNÝ PROJEKTANT		ARCHITEKT	
Ing. arch. JURAJ KONEVAL		Ing. arch. JURAJ KONEVAL	
Ing. arch. KATARÍNA MAŇKOVÁ		Ing. arch. KATARÍNA MAŇKOVÁ	
STUPEŇ PROJEKTU		ČASŤ	
REALIZAČNÝ PROJEKT		ARCHITEKTÚRA	
KRAJ		OKRES	
BRATISLAVSKÝ		BRATISLAVA	
INVESTOR		FORMAT	
BB Finance s.r.o., Humenské nám. 1, 851 07 Bratislava		10 x A4	
NÁZOV A Miesto STAVBY		DATUM	
BYTOVÉ DOMY - VŤAČNIK Bratislava - m.č. Nové Mesto, k.ú. Vinohrady		02/2016	
Č. PARCELY		STUPEŇ	
4869/1, 4869/2, 4869/3, 4869/4, 4869/5, 4870, 4871, 4872		RP	
VÝKRES		ZMENA	
PÔDORYS 4.NP - A, B, C, D, E, F, G		ZMENA	
		MERKA	
		ČÍSLO VÝKRESU	
		1:50	
		110	